



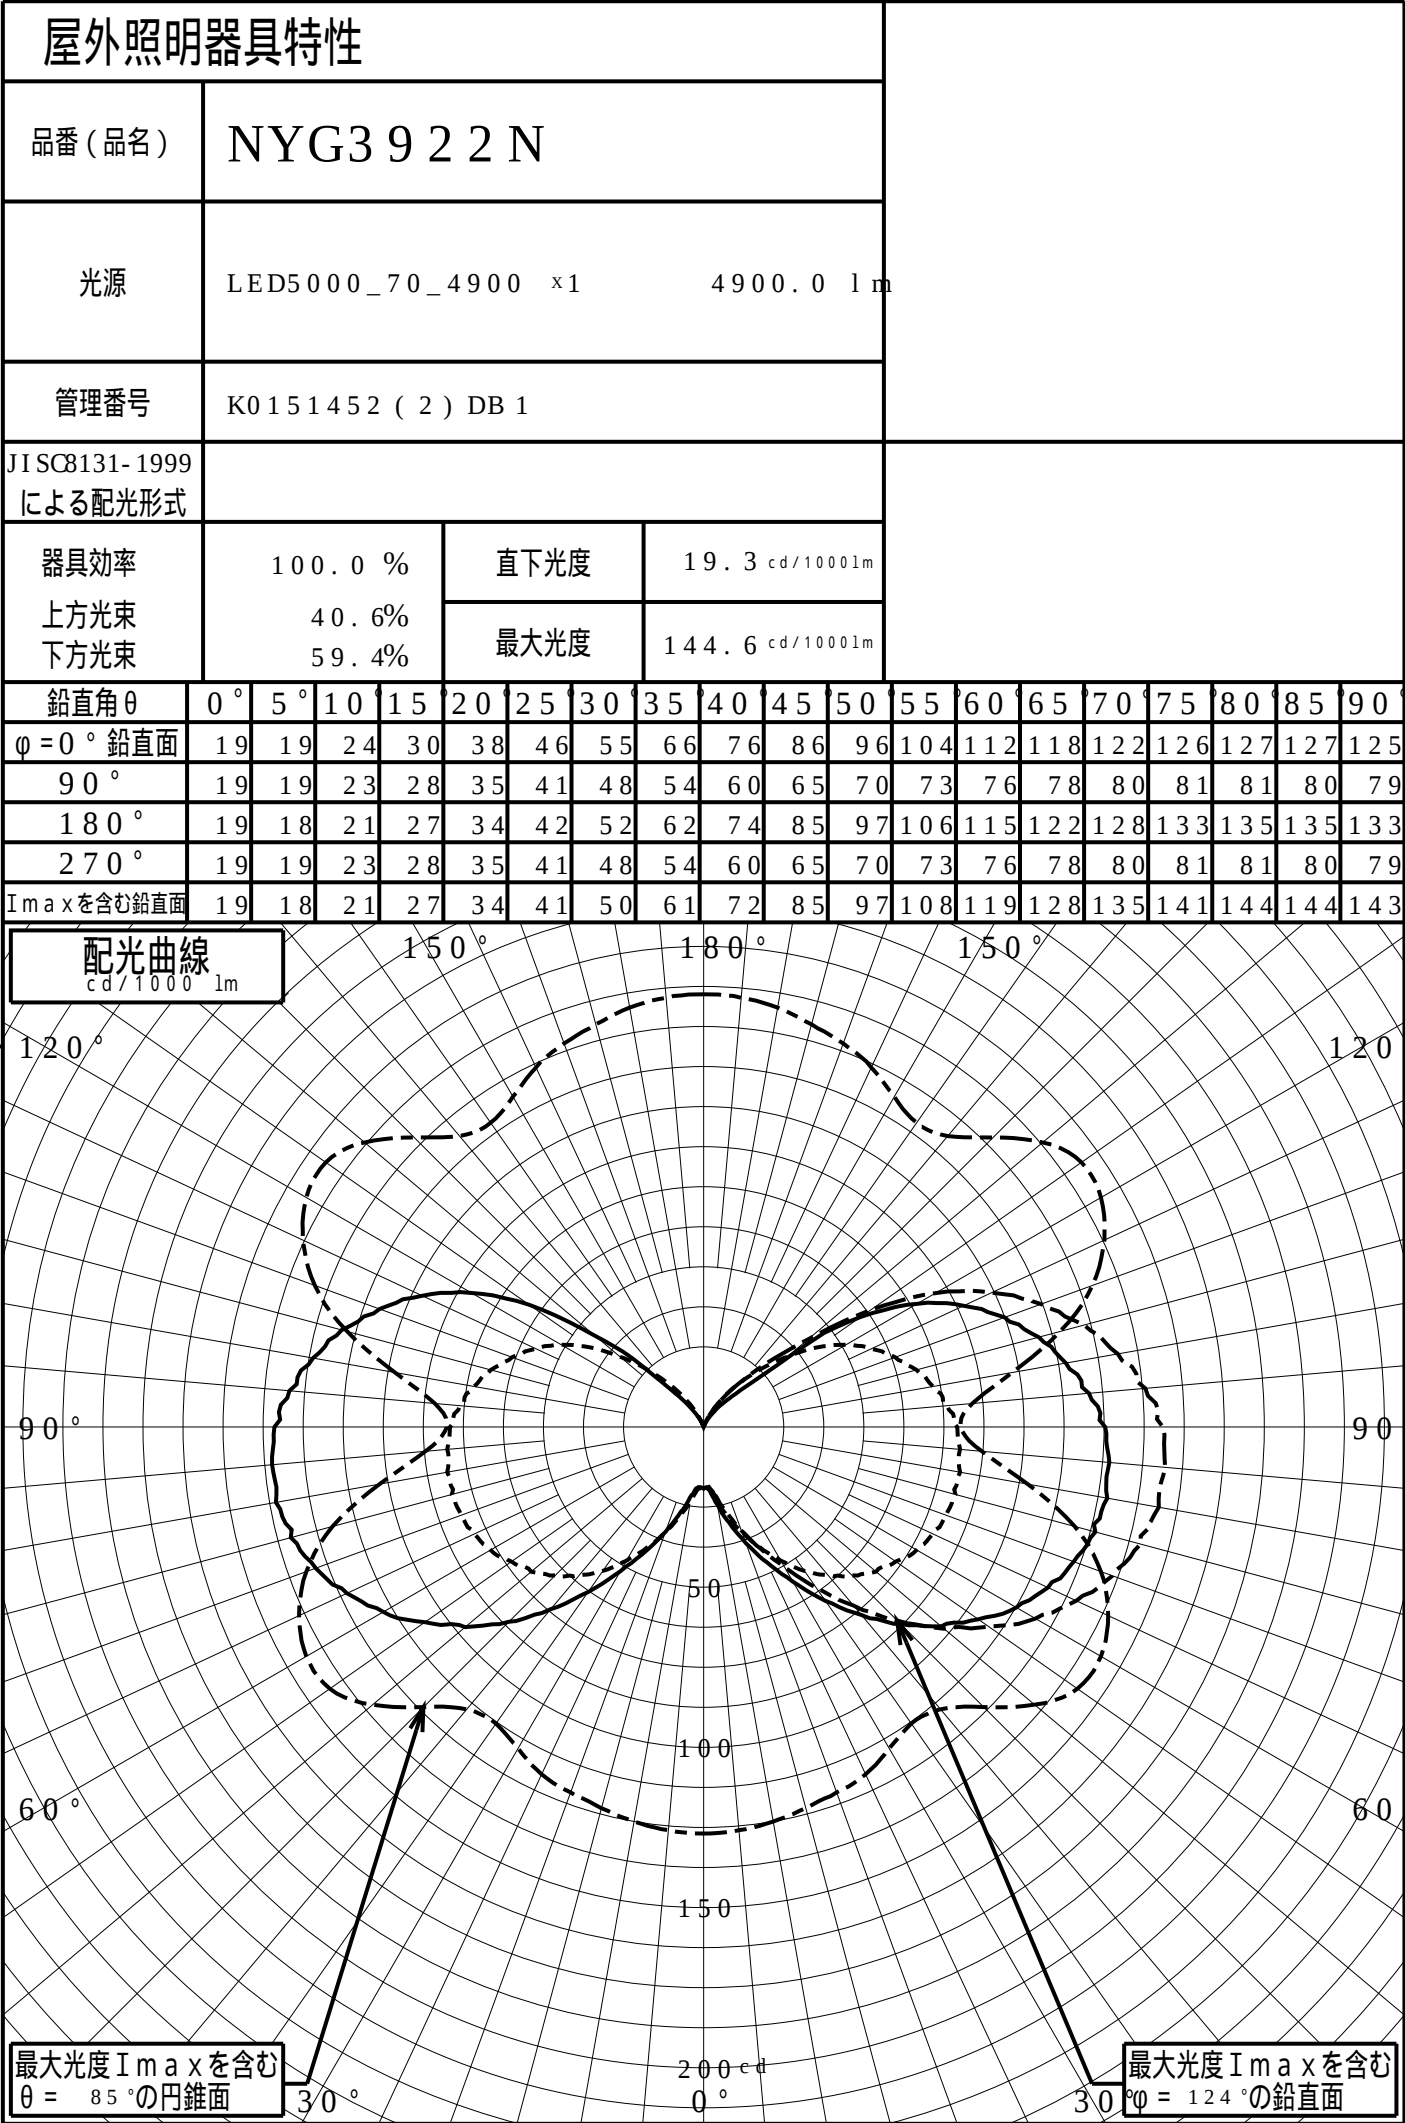

道路・トンネル照明率曲線

|         |                              |    |                                   |
|---------|------------------------------|----|-----------------------------------|
| 品番 (品名) | NYG3 9 2 2 N                 | 光源 | LED5 0 0 0 _ 7 0 _ 4 9 0 0    × 1 |
| 管理番号    | K0 1 5 1 4 5 2    ( 2 ) DB 1 |    |                                   |

H: 取付高さ ( MOUNTING HEIGHT )

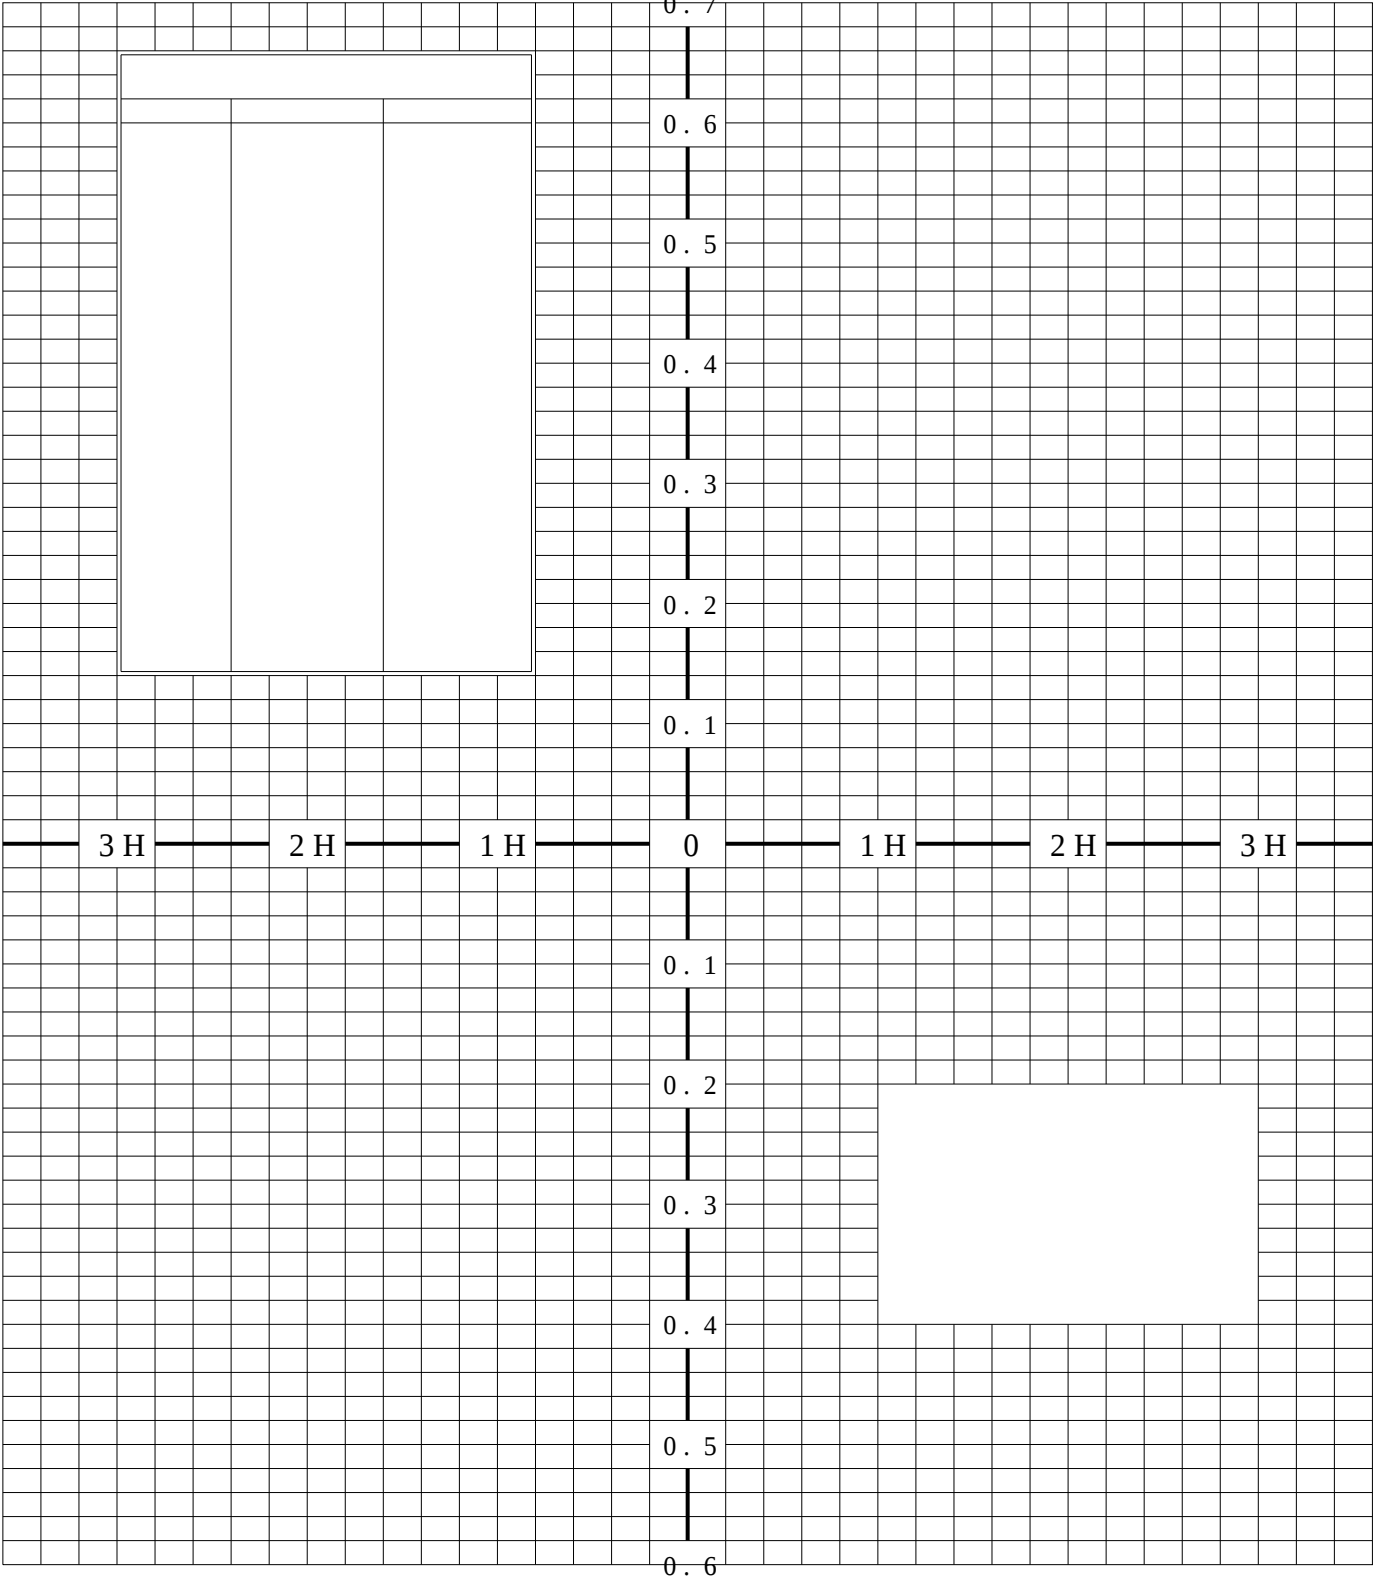

歩道側      車道側

正弦等光度曲線

品番 (品名)


NYG3 9 2 2 N

光源

LED5 0 0 0 \_ 7 0 \_ 4 9 0 0 × 1


管理番号

K0 1 5 1 4 5 2 ( 2 ) DB 1

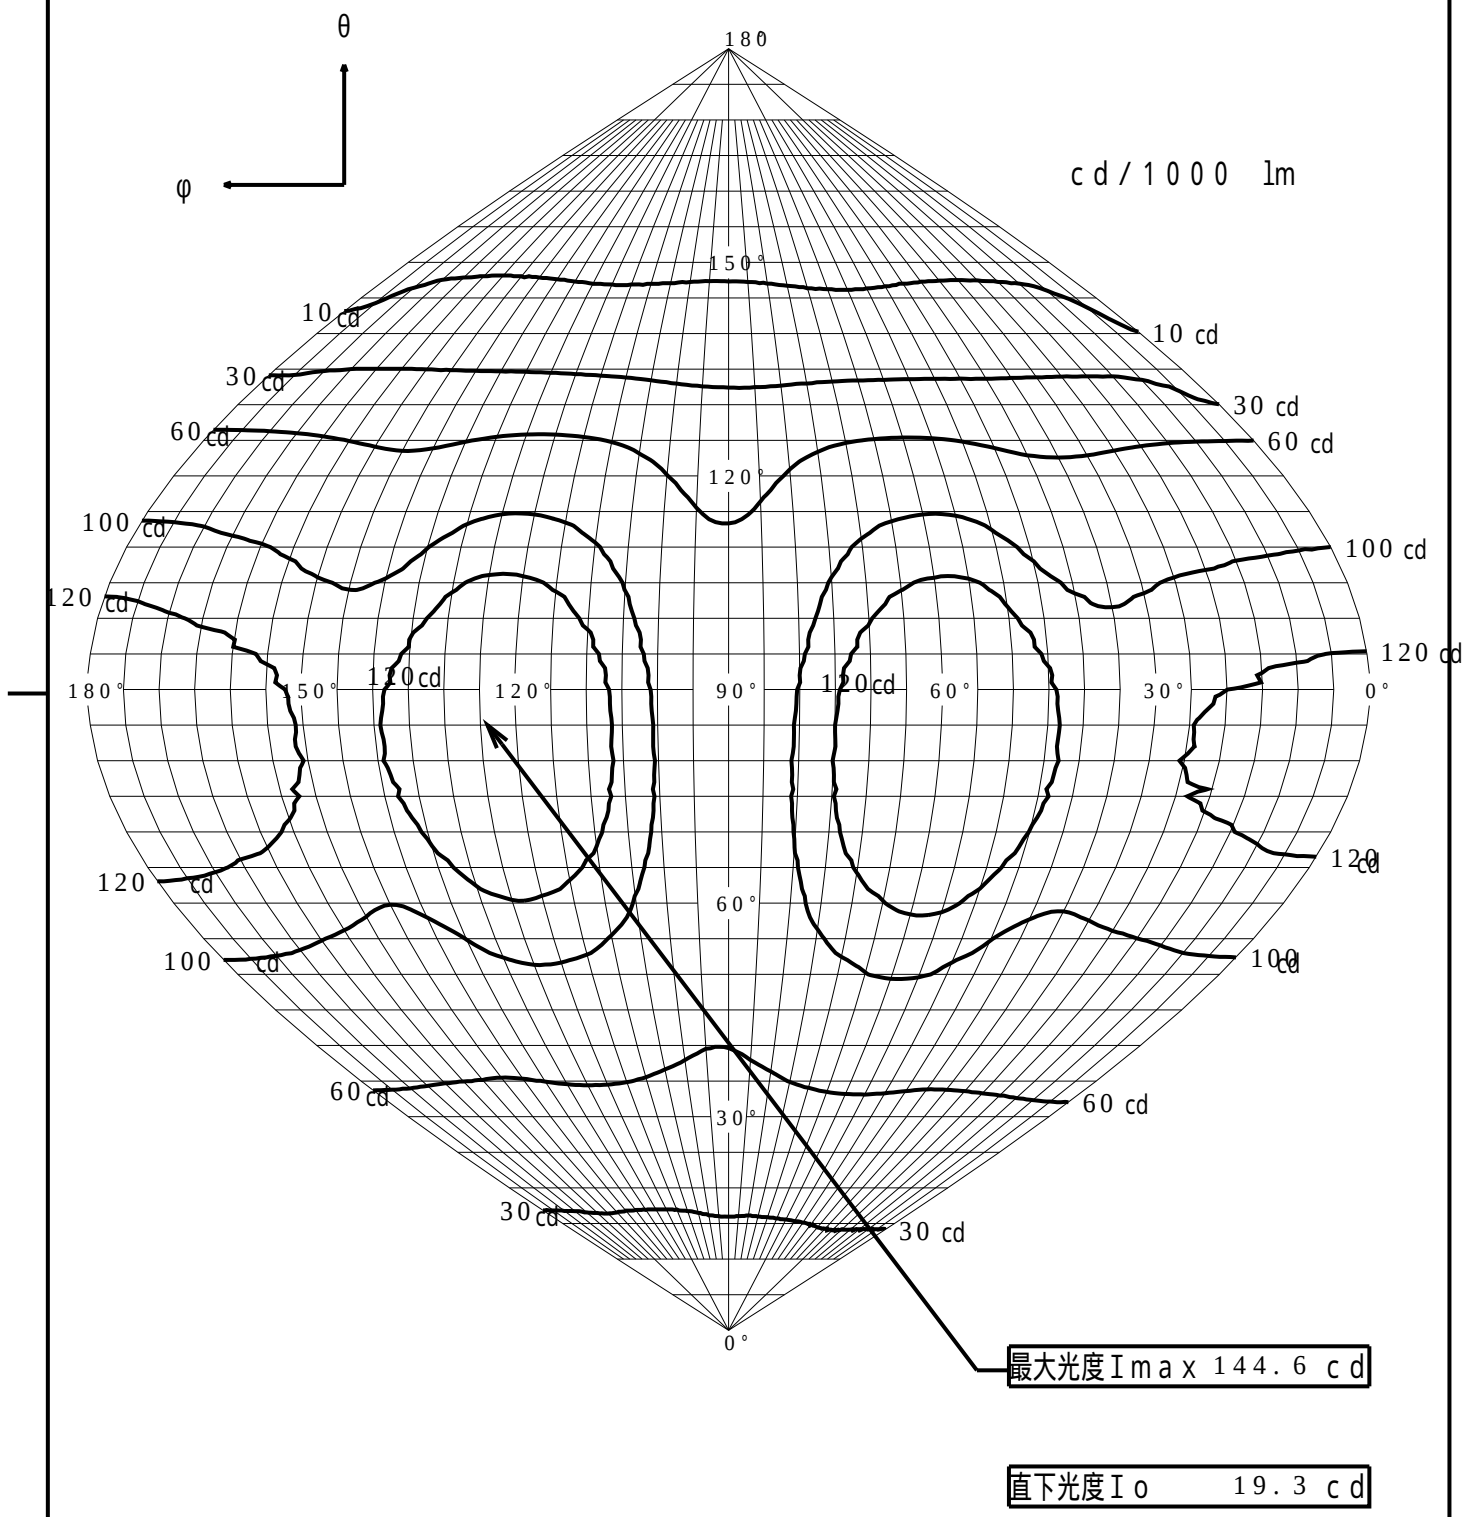

# 等照度曲線

|         |                               |      |            |
|---------|-------------------------------|------|------------|
| 品番 (品名) | NYG3 9 2 2 N                  | 全光束  | 4 9 0 0 lm |
|         |                               | 保守率  | 1 . 0 0    |
| 光源      | LED5 0 0 0 _ 7 0 _ 4 9 0 0 ×1 | 取付高さ | 3 . 5 m    |
|         |                               | 取付角度 | 0 . 0 °    |
| 管理番号    | K0 1 5 1 4 5 2 ( 2 ) DB 1     | 最大照度 | 1 4 . 5 lx |

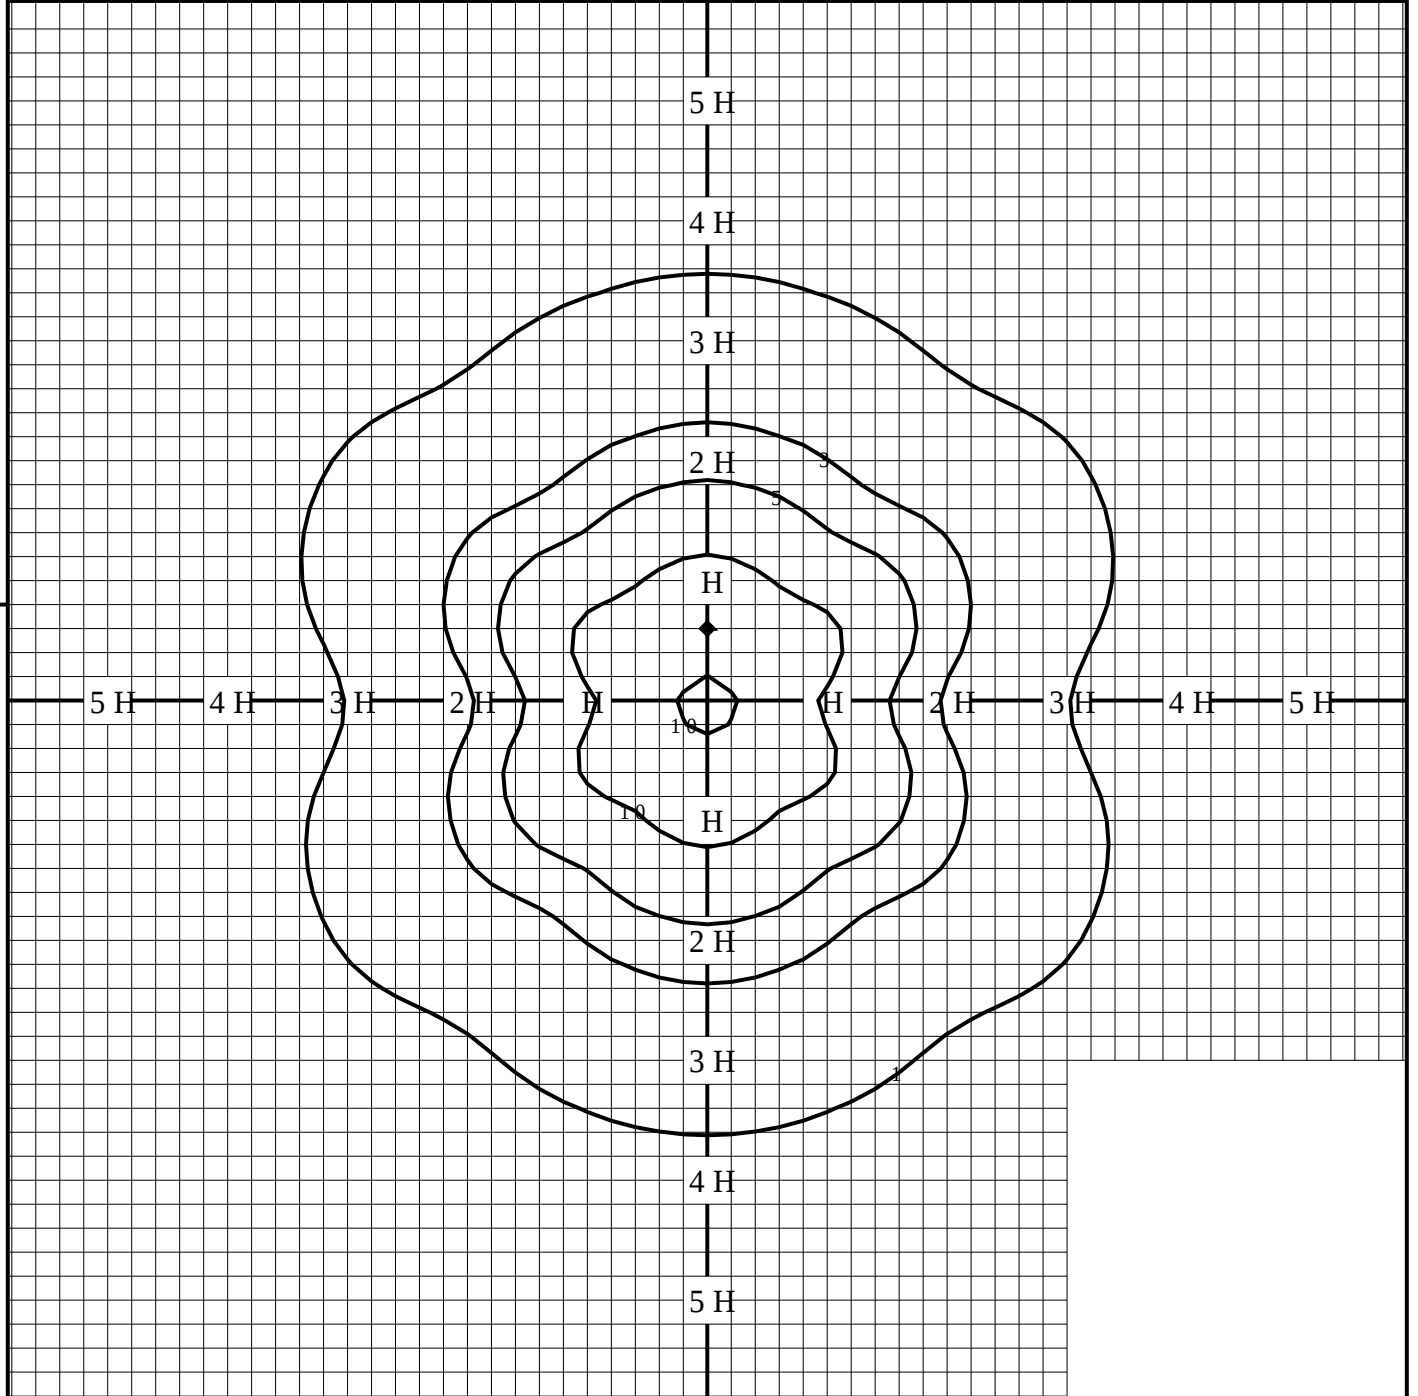

◆ 印は最大照度の位置を示す。

単位：lx

取付高さが異なる場合は照度の値に下表の補正係数を掛けて下さい。

H：取付高さ

|      |            |           |           |           |           |           |           |           |           |           |
|------|------------|-----------|-----------|-----------|-----------|-----------|-----------|-----------|-----------|-----------|
| 取付高さ | 1 m        | 2 m       | 3 m       | 4 m       | 5 m       | 6 m       | 7 m       | 8 m       | 9 m       | 10 m      |
| 補正係数 | 12 . 2 5 0 | 3 . 0 6 2 | 1 . 3 6 1 | 0 . 7 6 5 | 0 . 4 9 0 | 0 . 3 4 0 | 0 . 2 5 0 | 0 . 1 9 1 | 0 . 1 5 1 | 0 . 1 2 2 |