


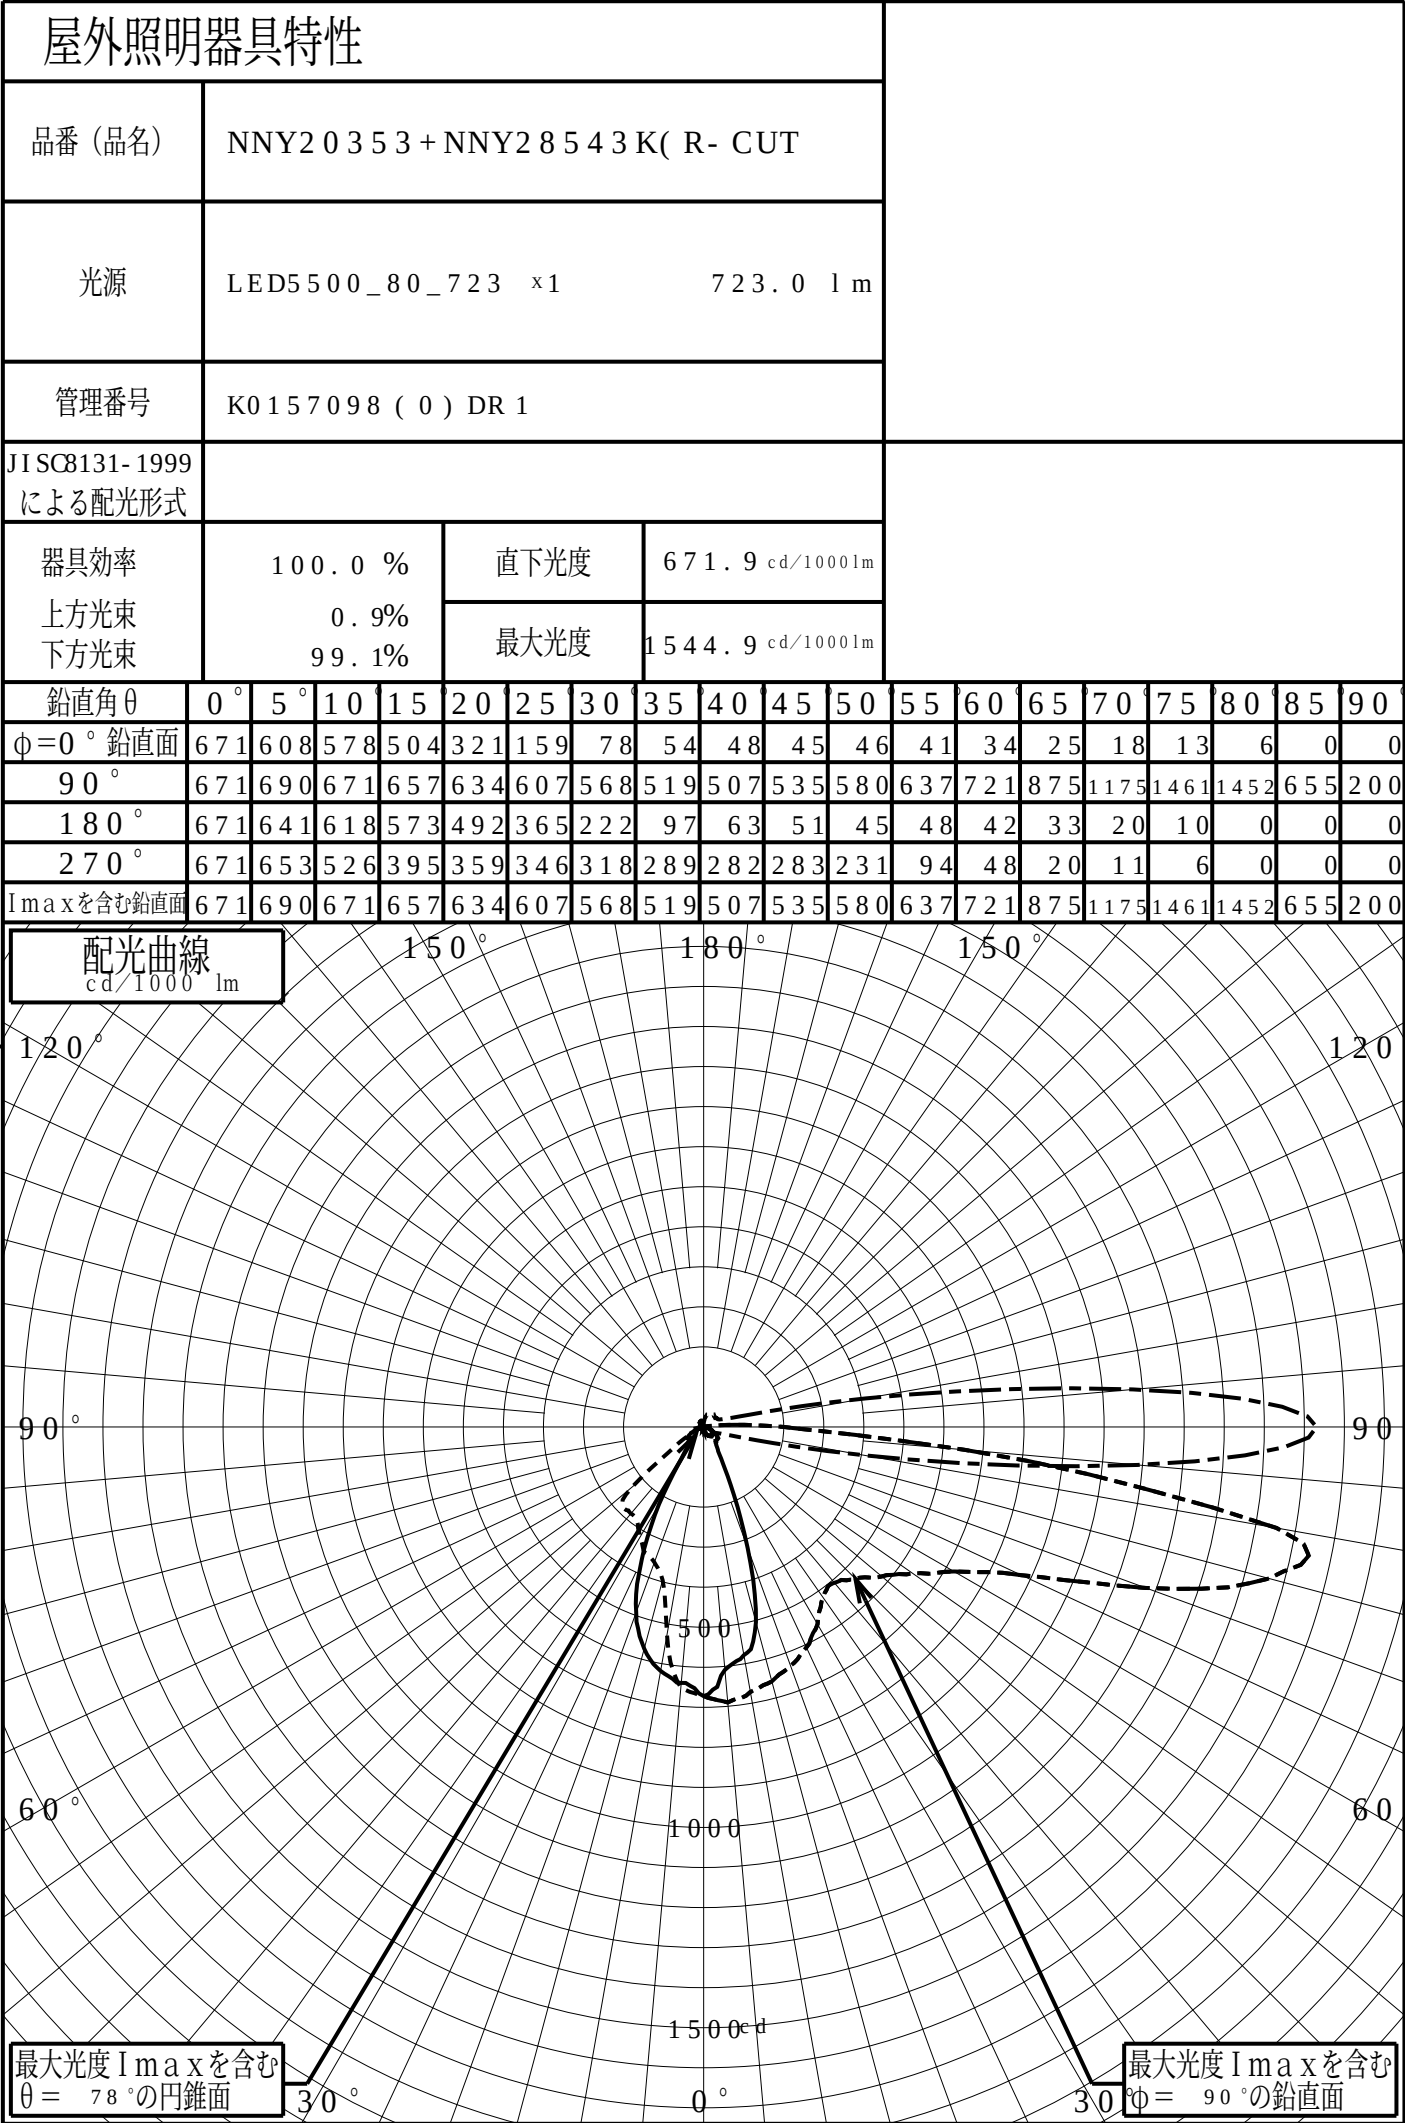

道路・トンネル照明率曲線

品番 (品名)

NNY20353+NNY28543K(R- CUT

光源

LED5500_80_723 ×1


管理番号

K0157098 (0) DR 1

$\alpha = 0.0^\circ$

H: 取付高さ

照明率($\alpha = 0^\circ$)		
幅	歩道側	車道側
0.0H	0.000	0.000
0.2H	0.190	0.183
0.4H	0.350	0.318
0.6H	0.438	0.371
0.8H	0.470	0.393
1.0H	0.484	0.405
1.2H	0.493	0.414
1.4H	0.500	0.420
1.6H	0.505	0.424
1.8H	0.509	0.428
2.0H	0.512	0.430
2.2H	0.514	0.432
2.4H	0.516	0.433
2.6H	0.518	0.434
2.8H	0.519	0.435
3.0H	0.520	0.436
3.2H	0.521	0.436
3.4H	0.521	0.437
3.6H	0.522	0.437

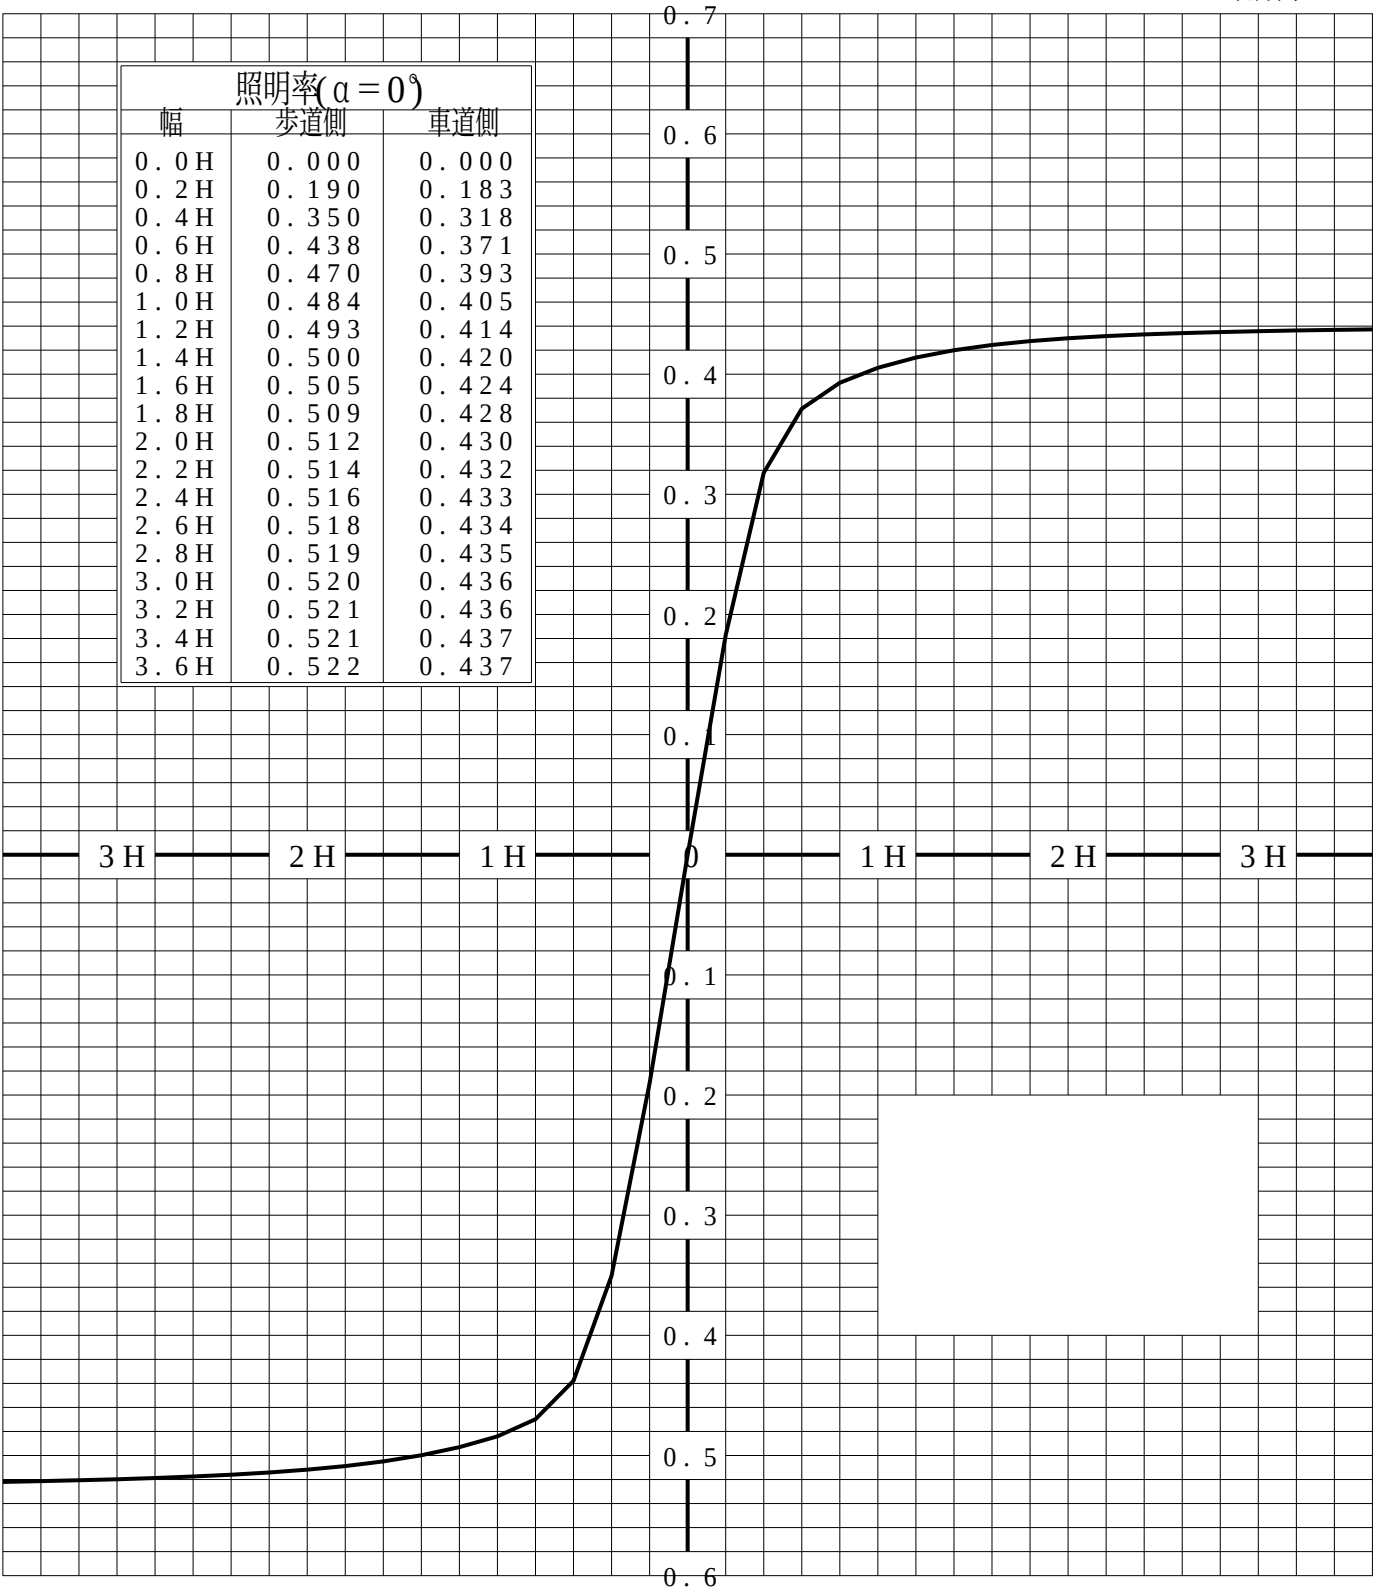

歩道側  車道側

正弦等光度曲線

品番 (品名)


NNY20353+NNY28543K(R- CUT

管理番号

K0157098 (0) DR 1

光源

LED5500_80_723 ×1

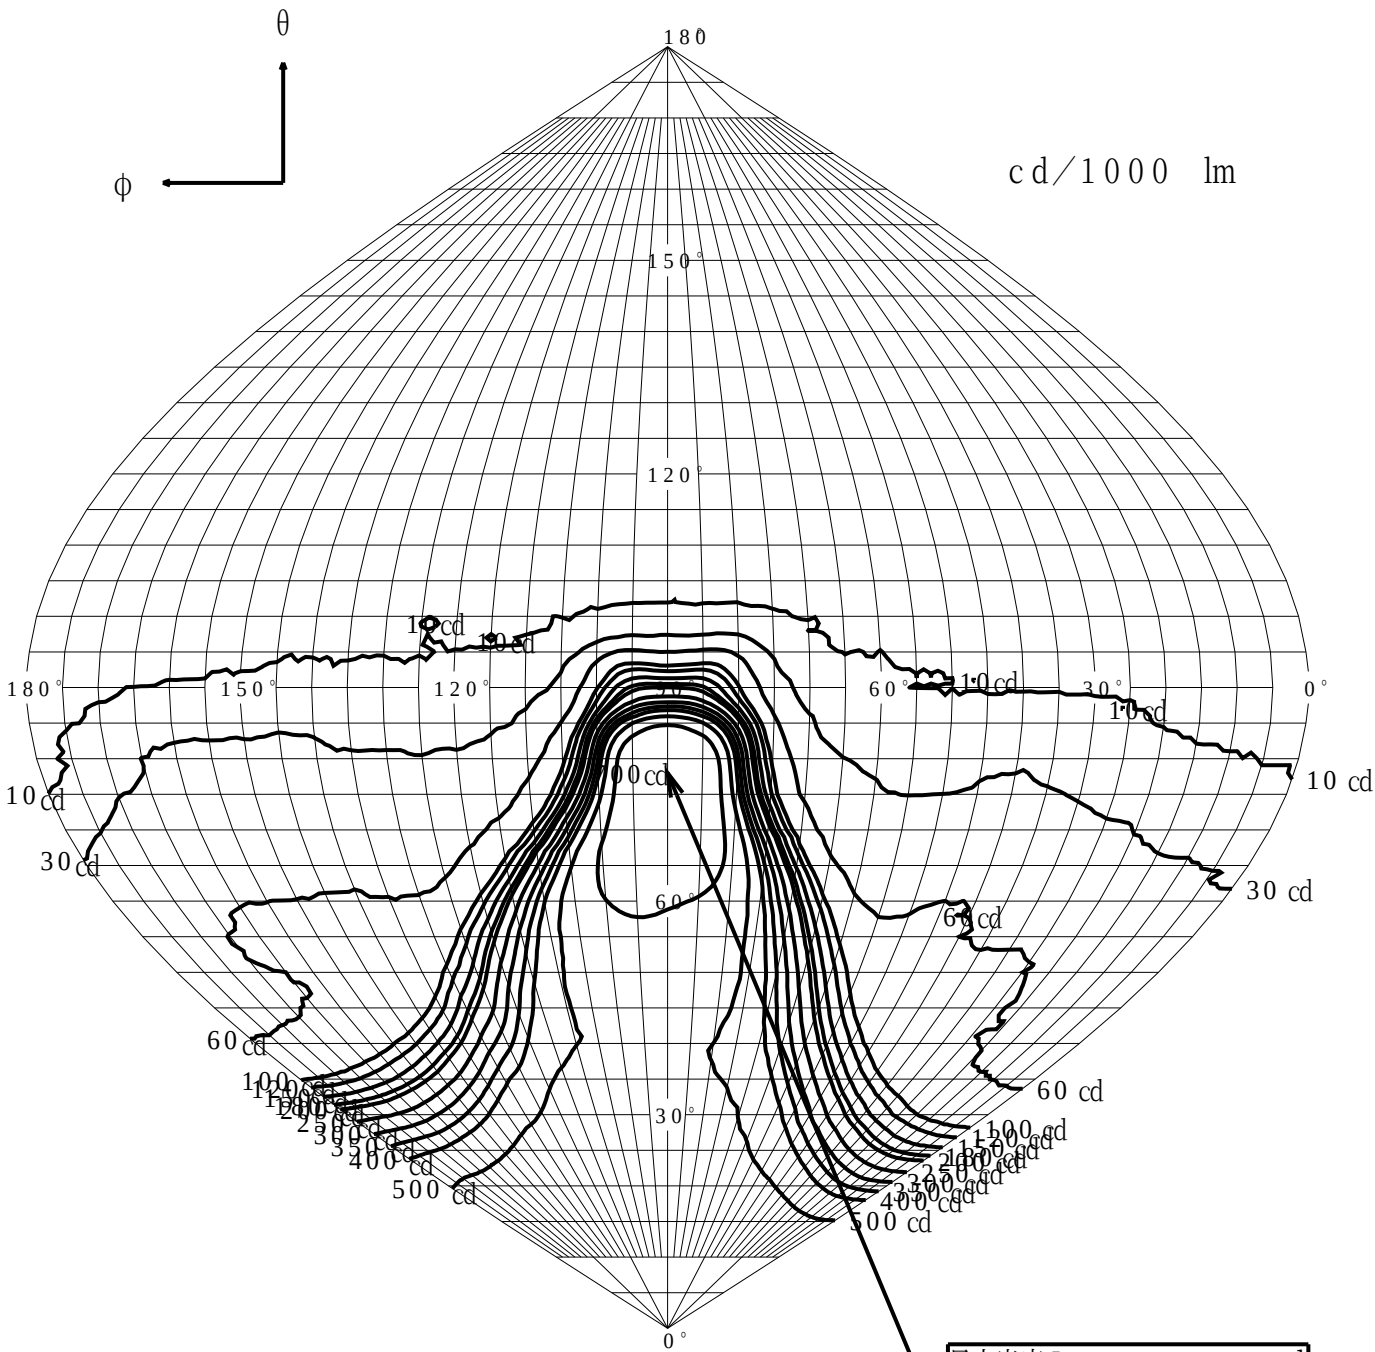

最大光度 I_{max} 1544.9 cd

直下光度 I_o 671.9 cd

等照度曲線			
品番 (品名)	NNY20353+NNY28543K(R- CUT	全光束	723 lm
		保守率	1.00
光源	LED5500_80_723 x1	取付高さ	4.5 m
		取付角度	0.0 °
管理番号	K0157098 (0) DR 1	最大照度	24.0 lx

