


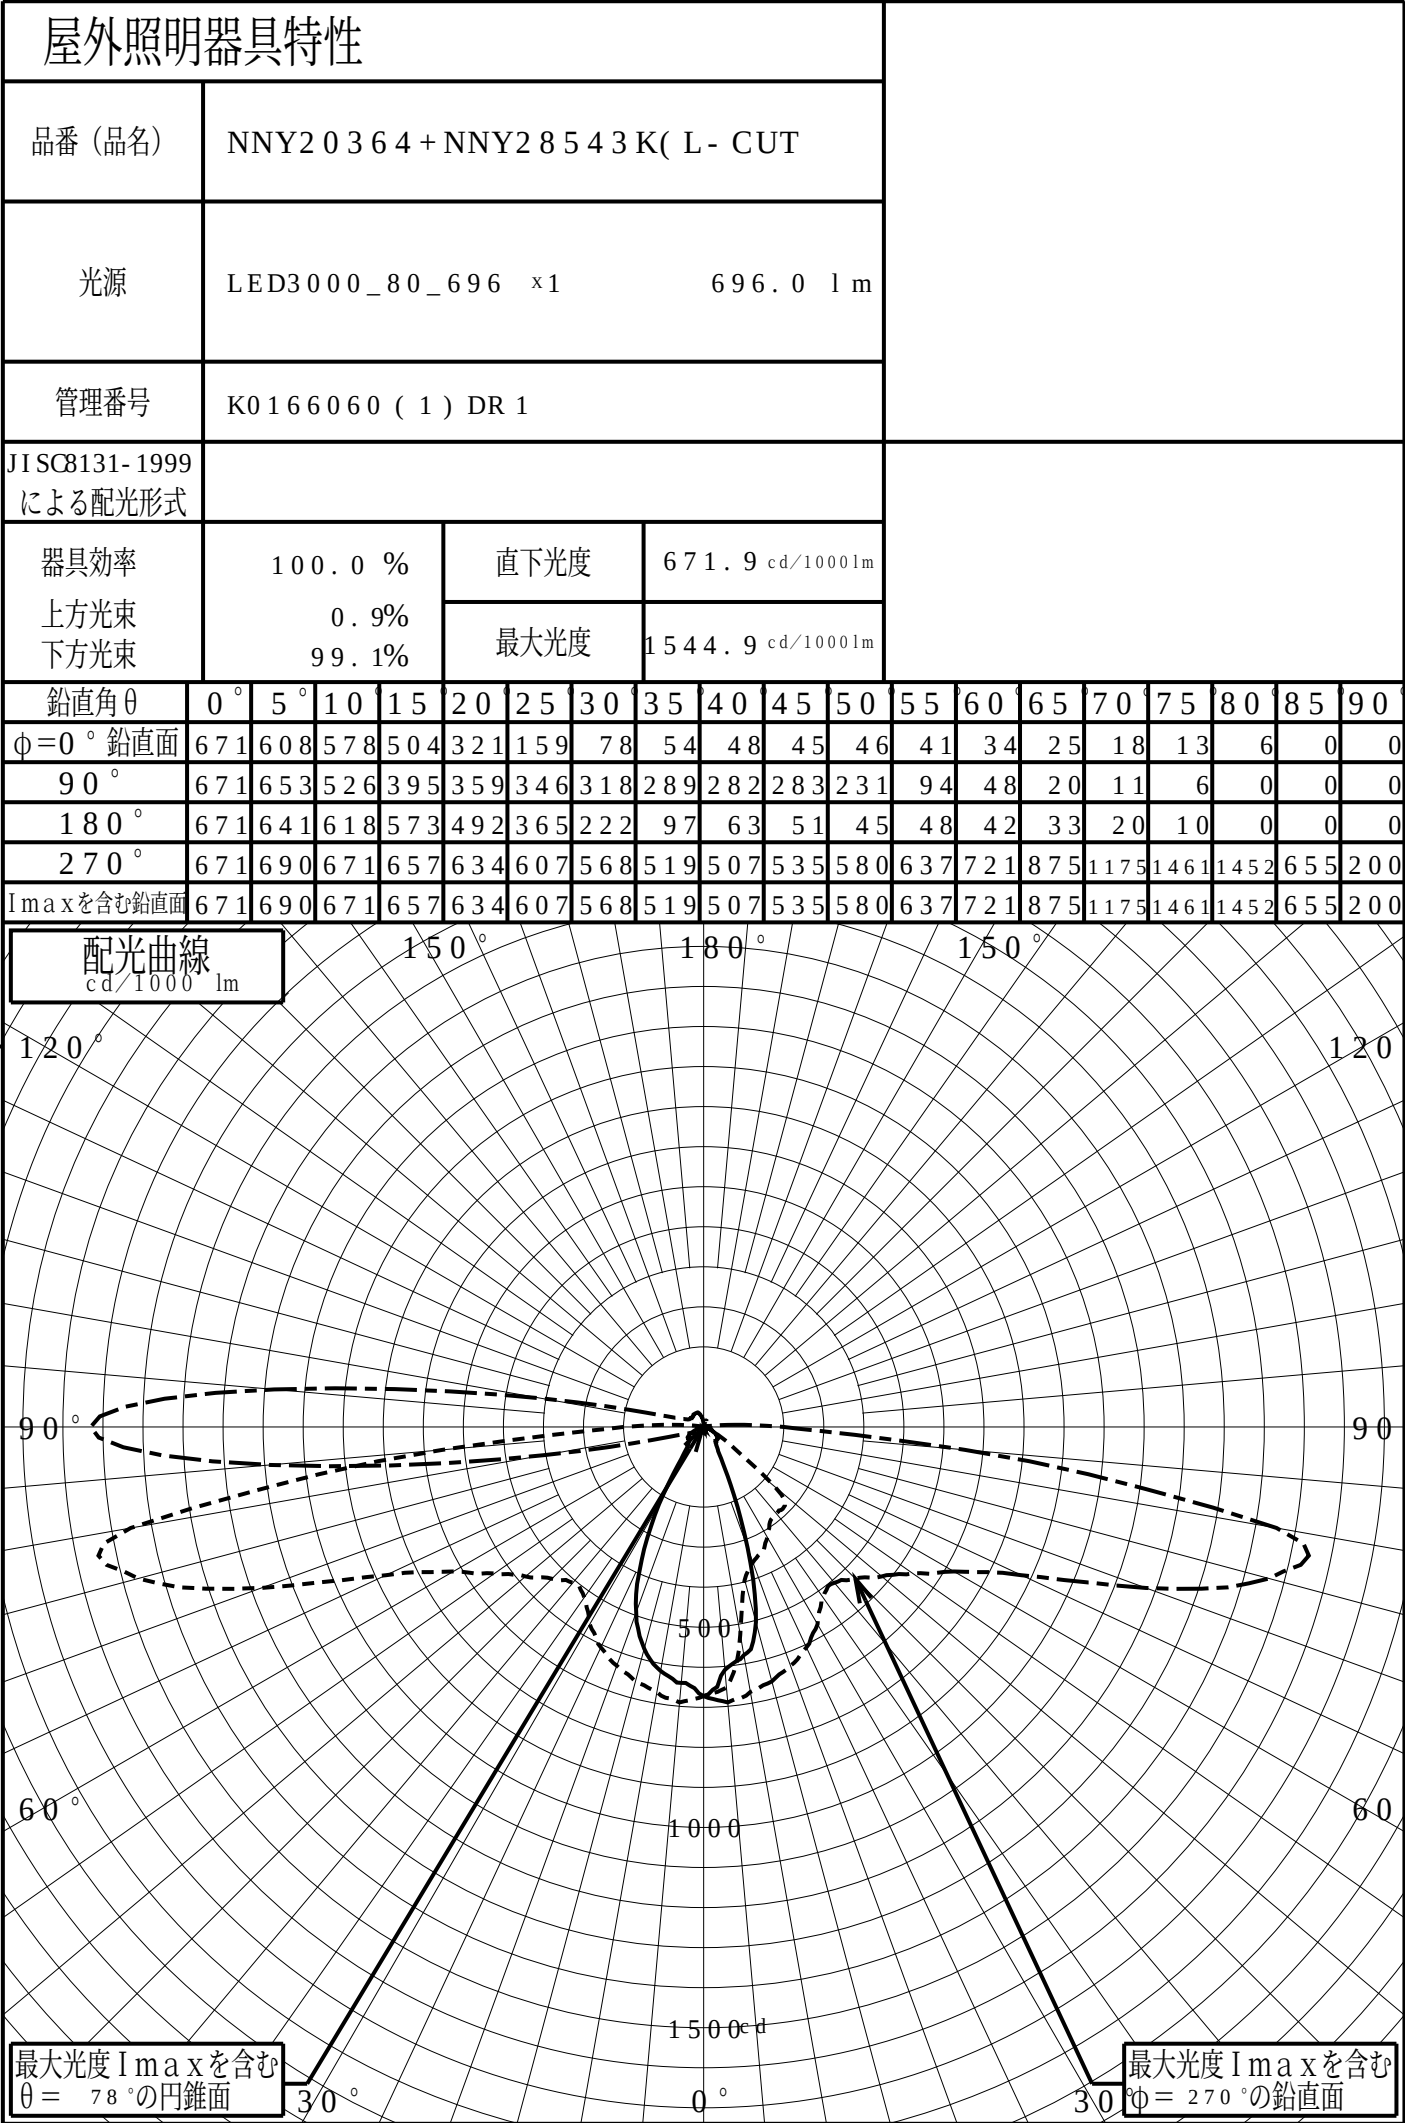


道路・トンネル照明率曲線

品番 (品名)	NNY20364+NNY28543K(L- CUT	光源	LED3000_80_696 ×1
管理番号	K0166060 (1) DR 1		

α = 0.0°

H: 取付高さ(MOUNTING HEIGHT)

照明率(α = 0°)		
幅	歩道側	車道側
0.0H	0.000	0.000
0.2H	0.190	0.183
0.4H	0.350	0.318
0.6H	0.438	0.371
0.8H	0.470	0.393
1.0H	0.484	0.405
1.2H	0.493	0.414
1.4H	0.500	0.420
1.6H	0.505	0.424
1.8H	0.509	0.428
2.0H	0.512	0.430
2.2H	0.514	0.432
2.4H	0.516	0.433
2.6H	0.518	0.434
2.8H	0.519	0.435
3.0H	0.520	0.436
3.2H	0.521	0.436
3.4H	0.521	0.437
3.6H	0.522	0.437

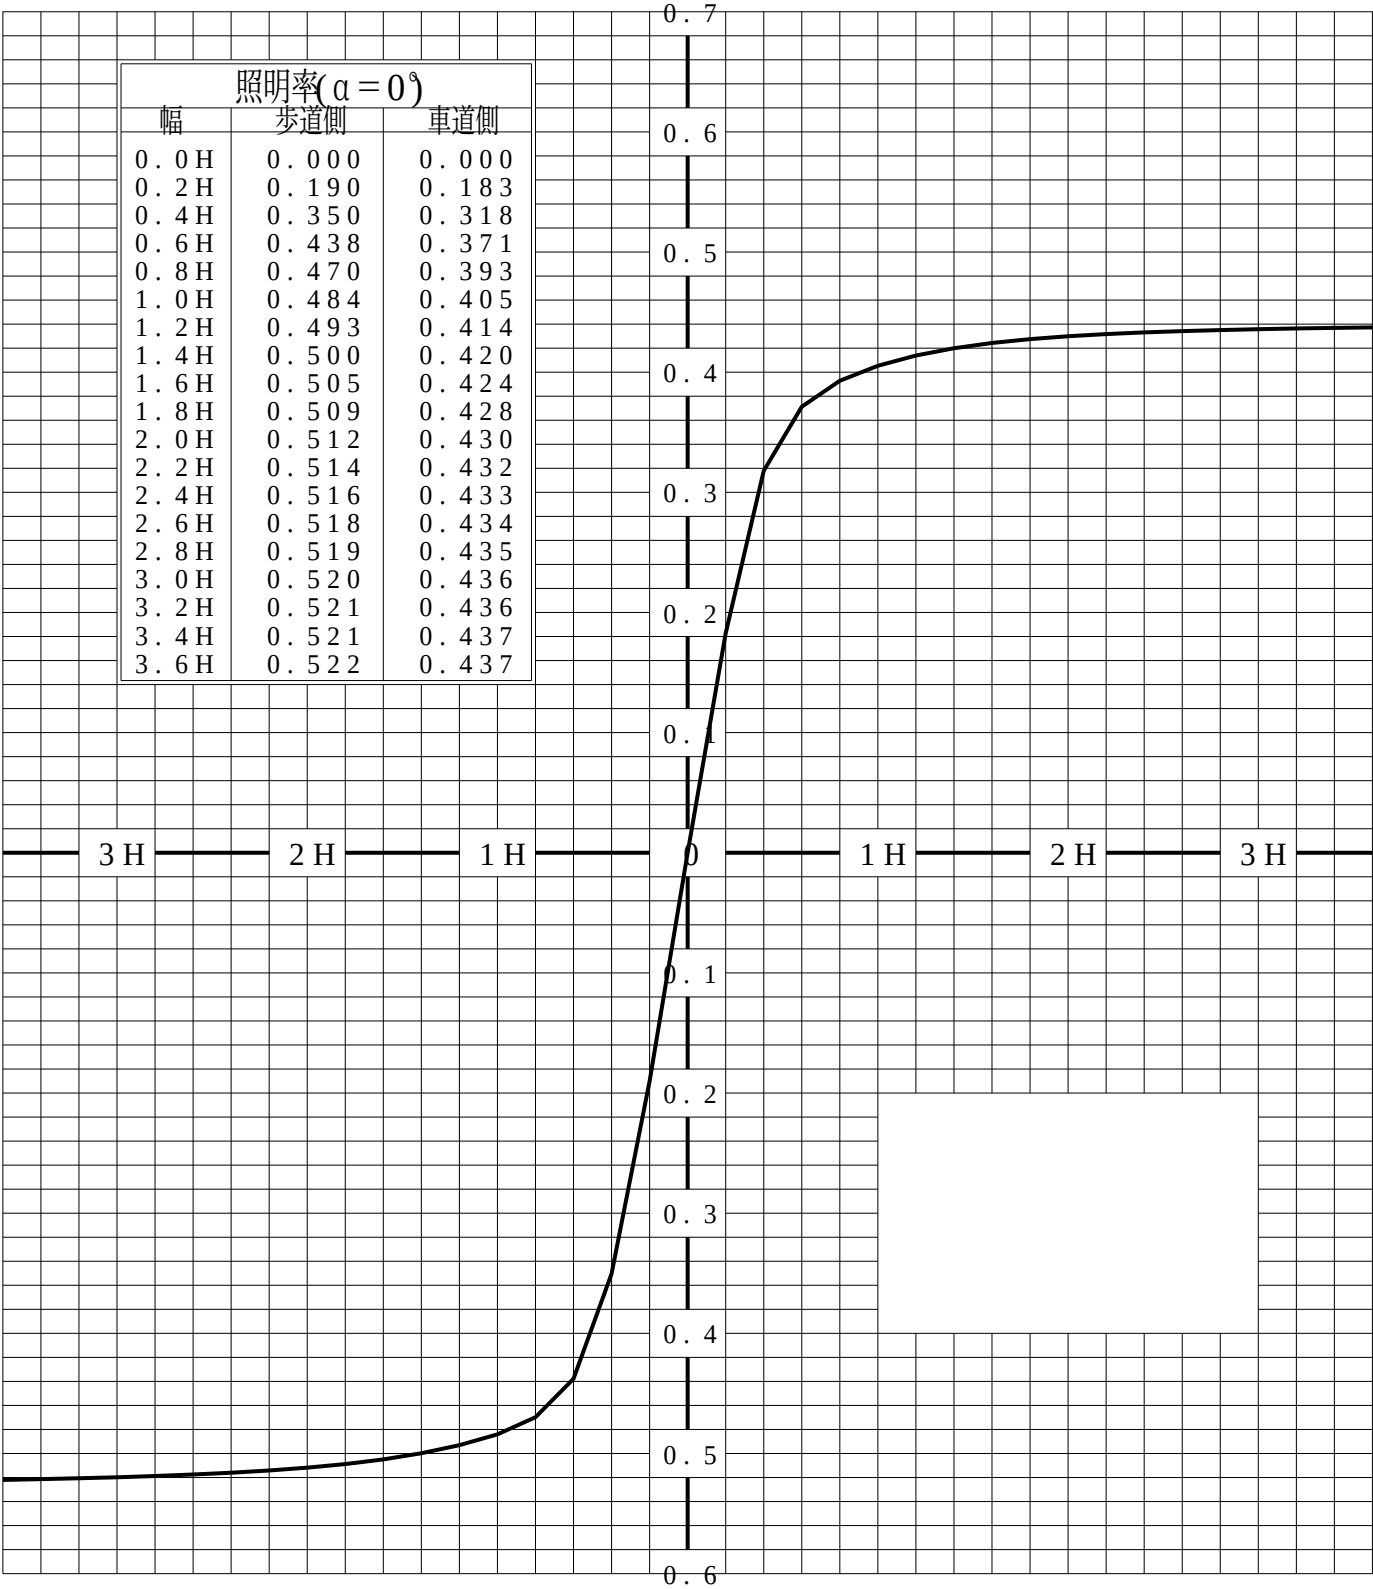

歩道側 ← → 車道側

正弦等光度曲線

品番 (品名)


NNY20364+NNY28543K(L- CUT

光源

LED3000_80_696 ×1

管理番号

K0166060 (1) DR 1

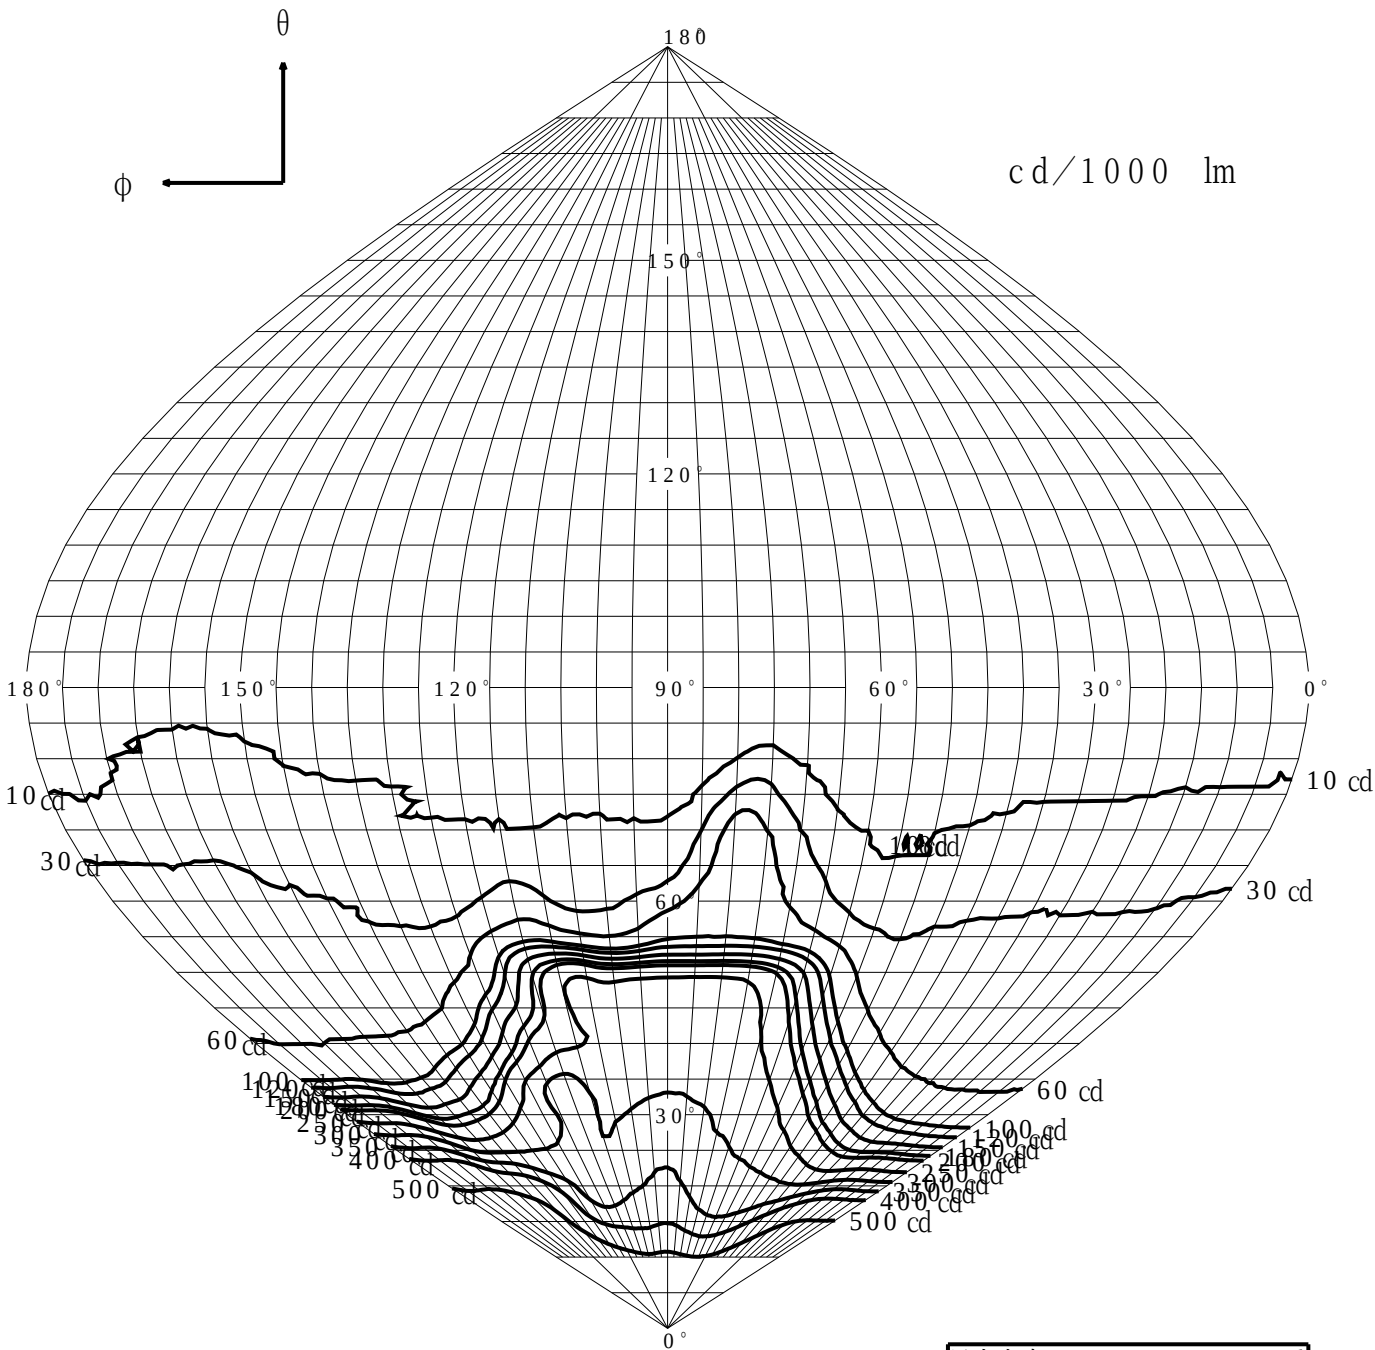


最大光度 I_{max} 1544.9 cd

直下光度 I_o 671.9 cd

等照度曲線

品番 (品名)	NNY20364+NNY28543K(L- CUT	全光束	696 lm
		保守率	1.00
光源	LED3000_80_696 x1	取付高さ	4.5 m
		取付角度	0.0 °
管理番号	K0166060 (1) DR 1	最大照度	23.1 lx

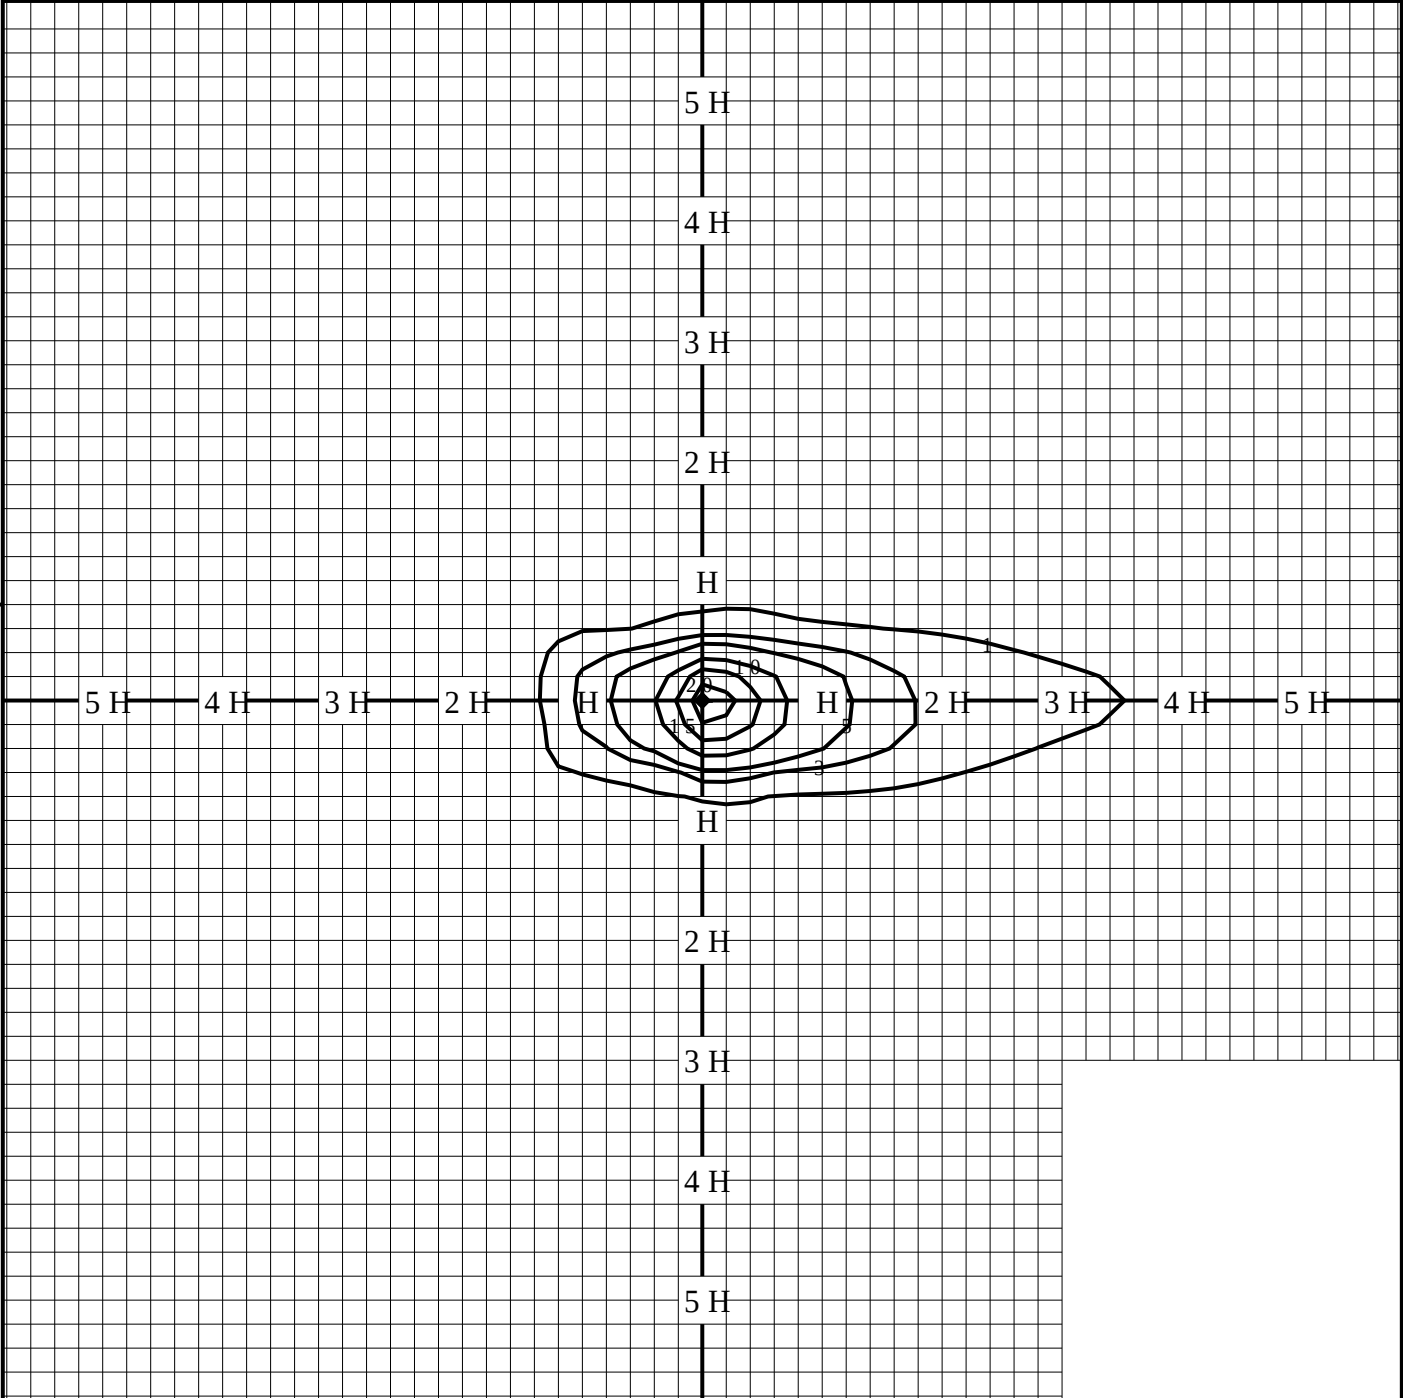

◆ 印は最大照度の位置を示す。 単位：lx
取付高さが異なる場合は照度の値に下表の補正係数を掛けて下さい。 H：取付高さ

取付高さ	1 m	2 m	3 m	4 m	5 m	6 m	7 m	8 m	9 m	10 m
補正係数	20.250	5.062	2.250	1.265	0.810	0.562	0.413	0.316	0.250	0.202