


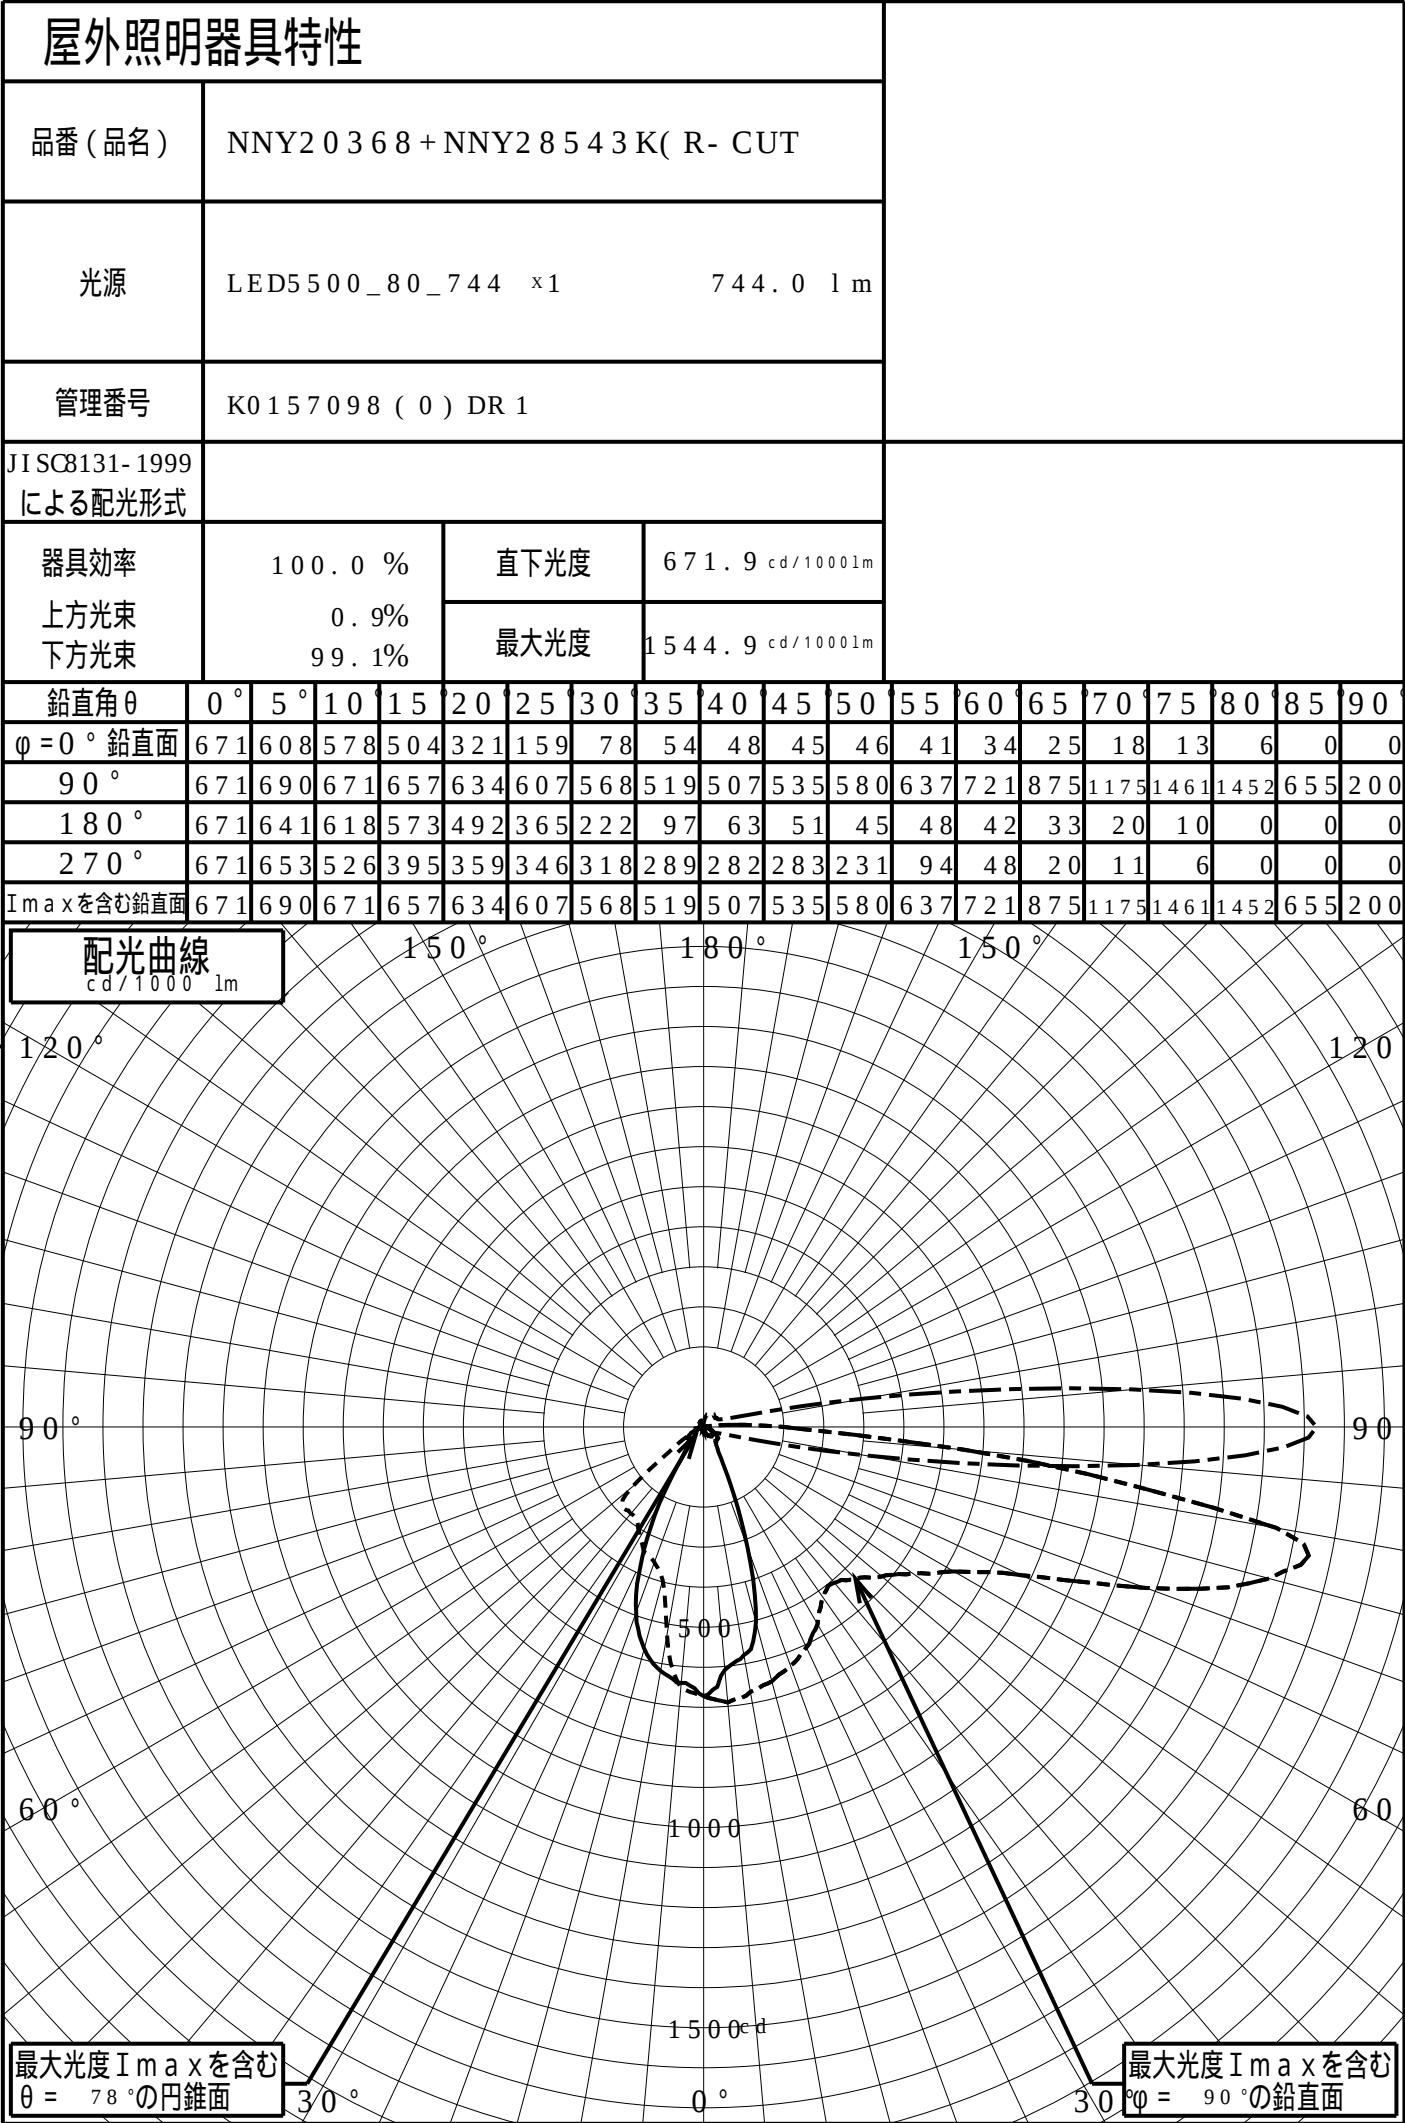

道路・トンネル照明率曲線

品番 (品名)

NNY20368+NNY28543K(R- CUT

光源

LED5500_80_744 ×1


管理番号

K0157098 (0) DR 1

$\alpha = 0.0^\circ$

H: 取付高さ

照明率 ($\alpha = 0^\circ$)		
幅	歩道側	車道側
0.0H	0.000	0.000
0.2H	0.190	0.183
0.4H	0.350	0.318
0.6H	0.438	0.371
0.8H	0.470	0.393
1.0H	0.484	0.405
1.2H	0.493	0.414
1.4H	0.500	0.420
1.6H	0.505	0.424
1.8H	0.509	0.428
2.0H	0.512	0.430
2.2H	0.514	0.432
2.4H	0.516	0.433
2.6H	0.518	0.434
2.8H	0.519	0.435
3.0H	0.520	0.436
3.2H	0.521	0.436
3.4H	0.521	0.437
3.6H	0.522	0.437

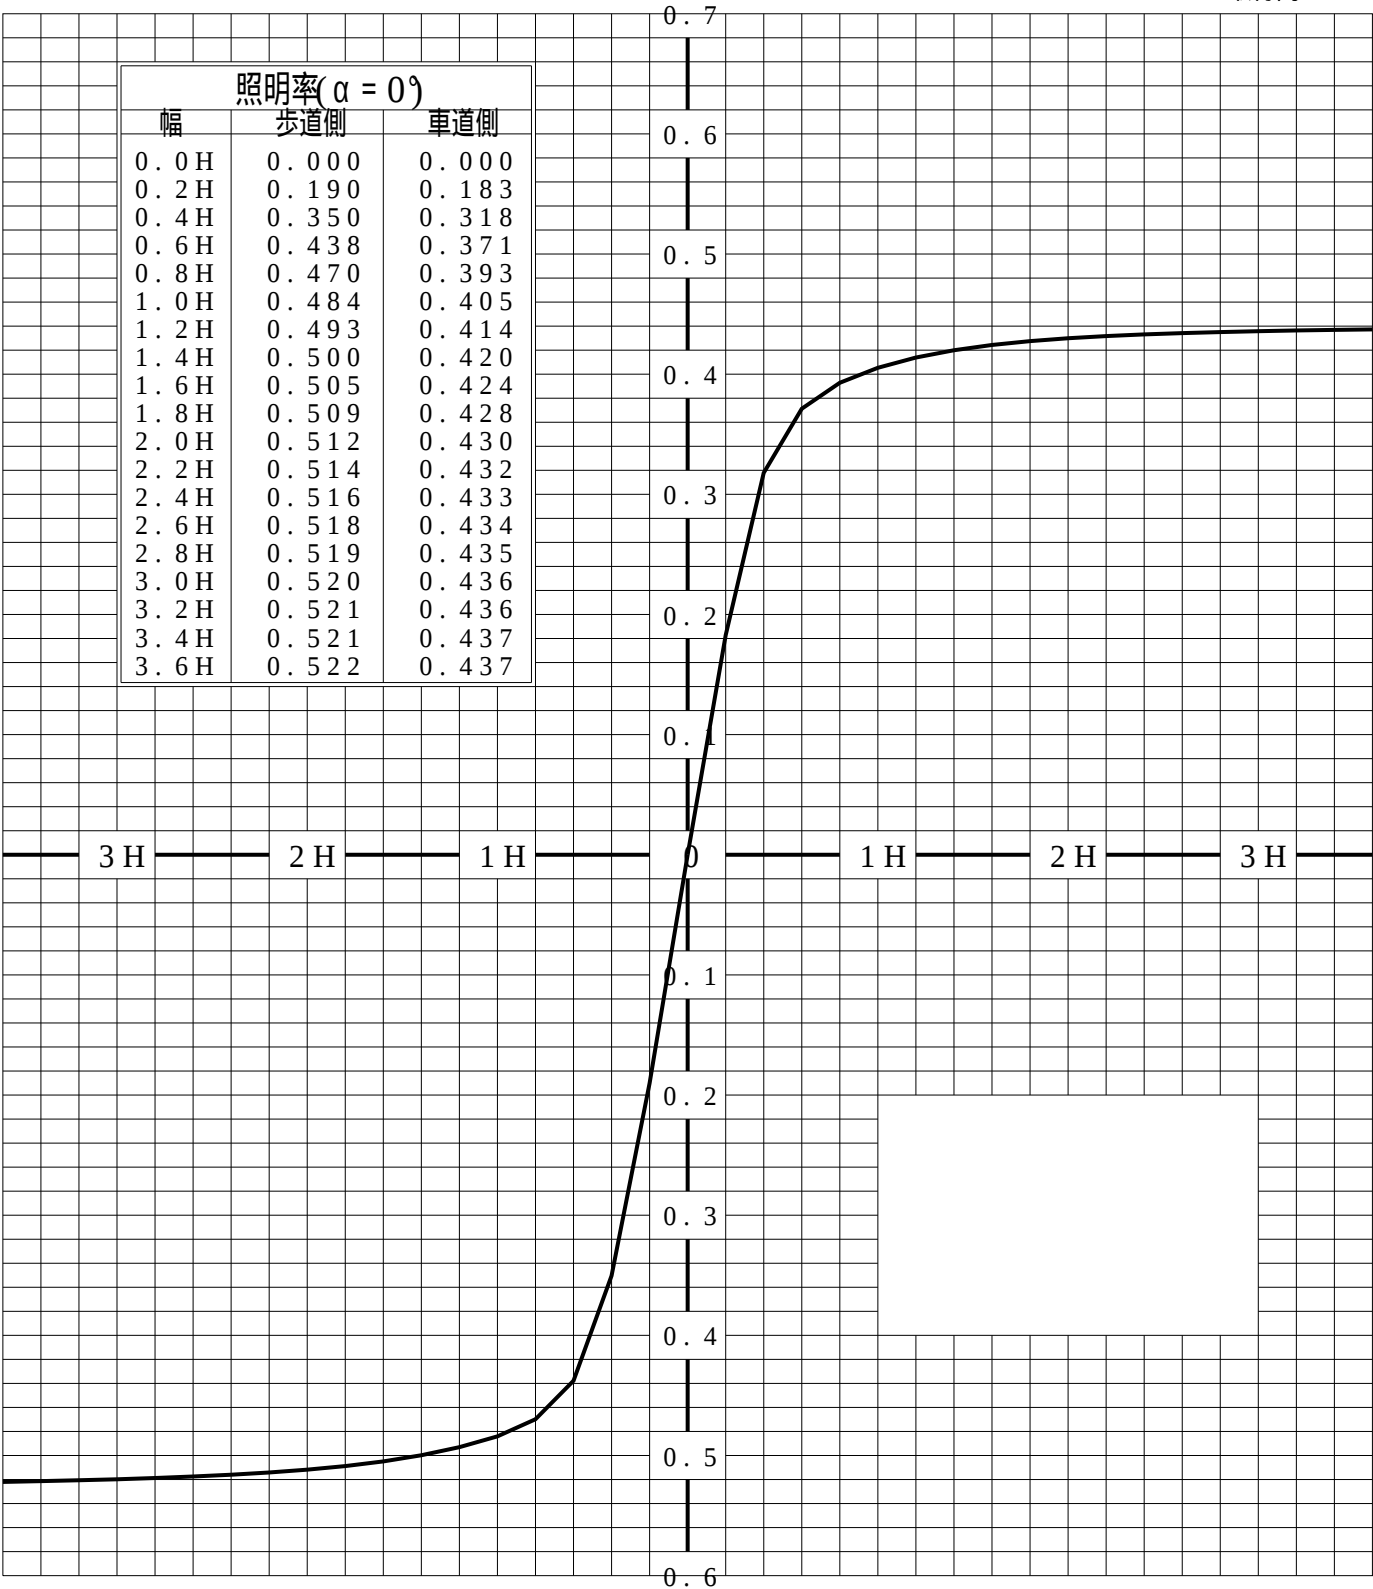


歩道側

車道側

正弦等光度曲線

品番 (品名)	NNY20368+NNY28543K(R- CUT	光源	LED5500_80_744 ×1
管理番号	K0157098 (0) DR 1		

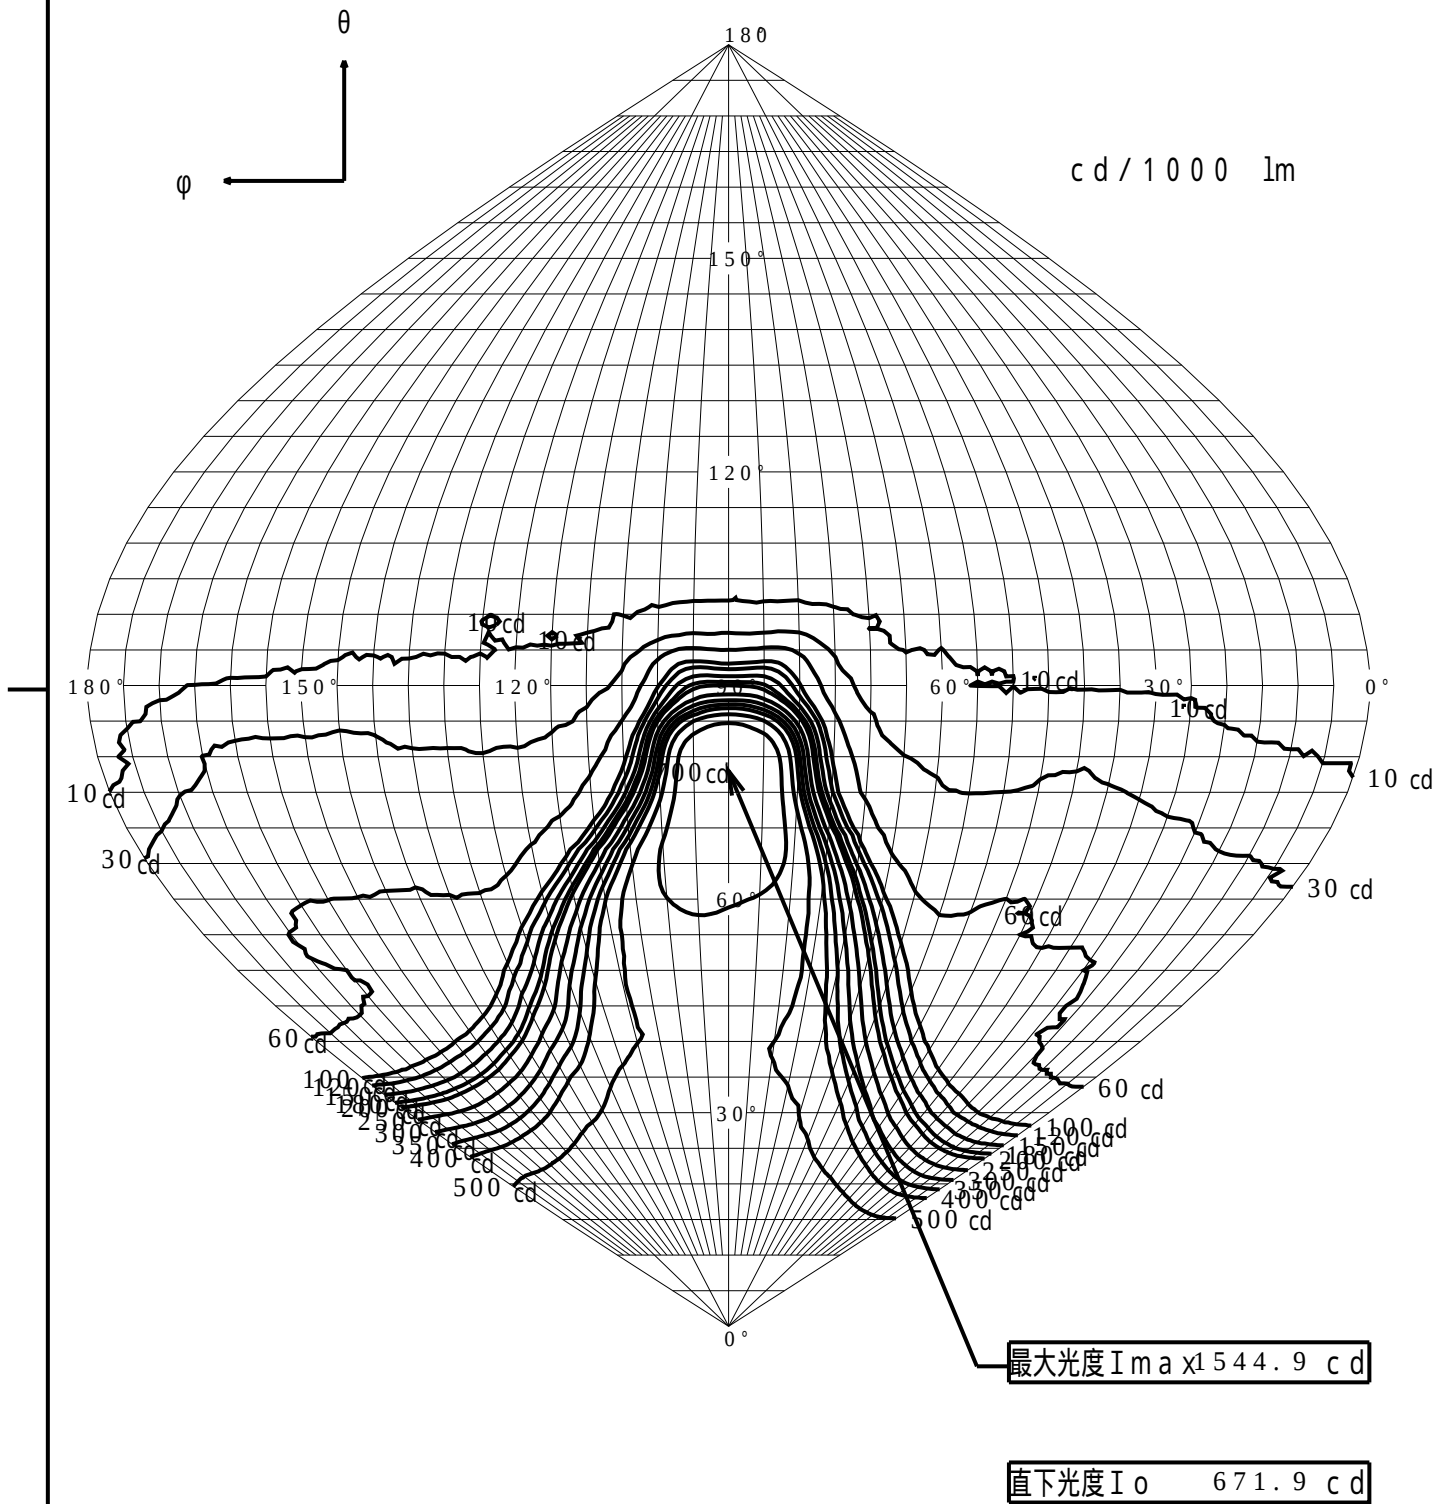

等照度曲線

品番 (品名)	NNY20368+NNY28543K(R- CUT	全光束	744 lm
		保守率	1.00
光源	LED5500_80_744 x1	取付高さ	4.5 m
		取付角度	0.0 °
管理番号	K0157098 (0) DR 1	最大照度	24.7 lx

