


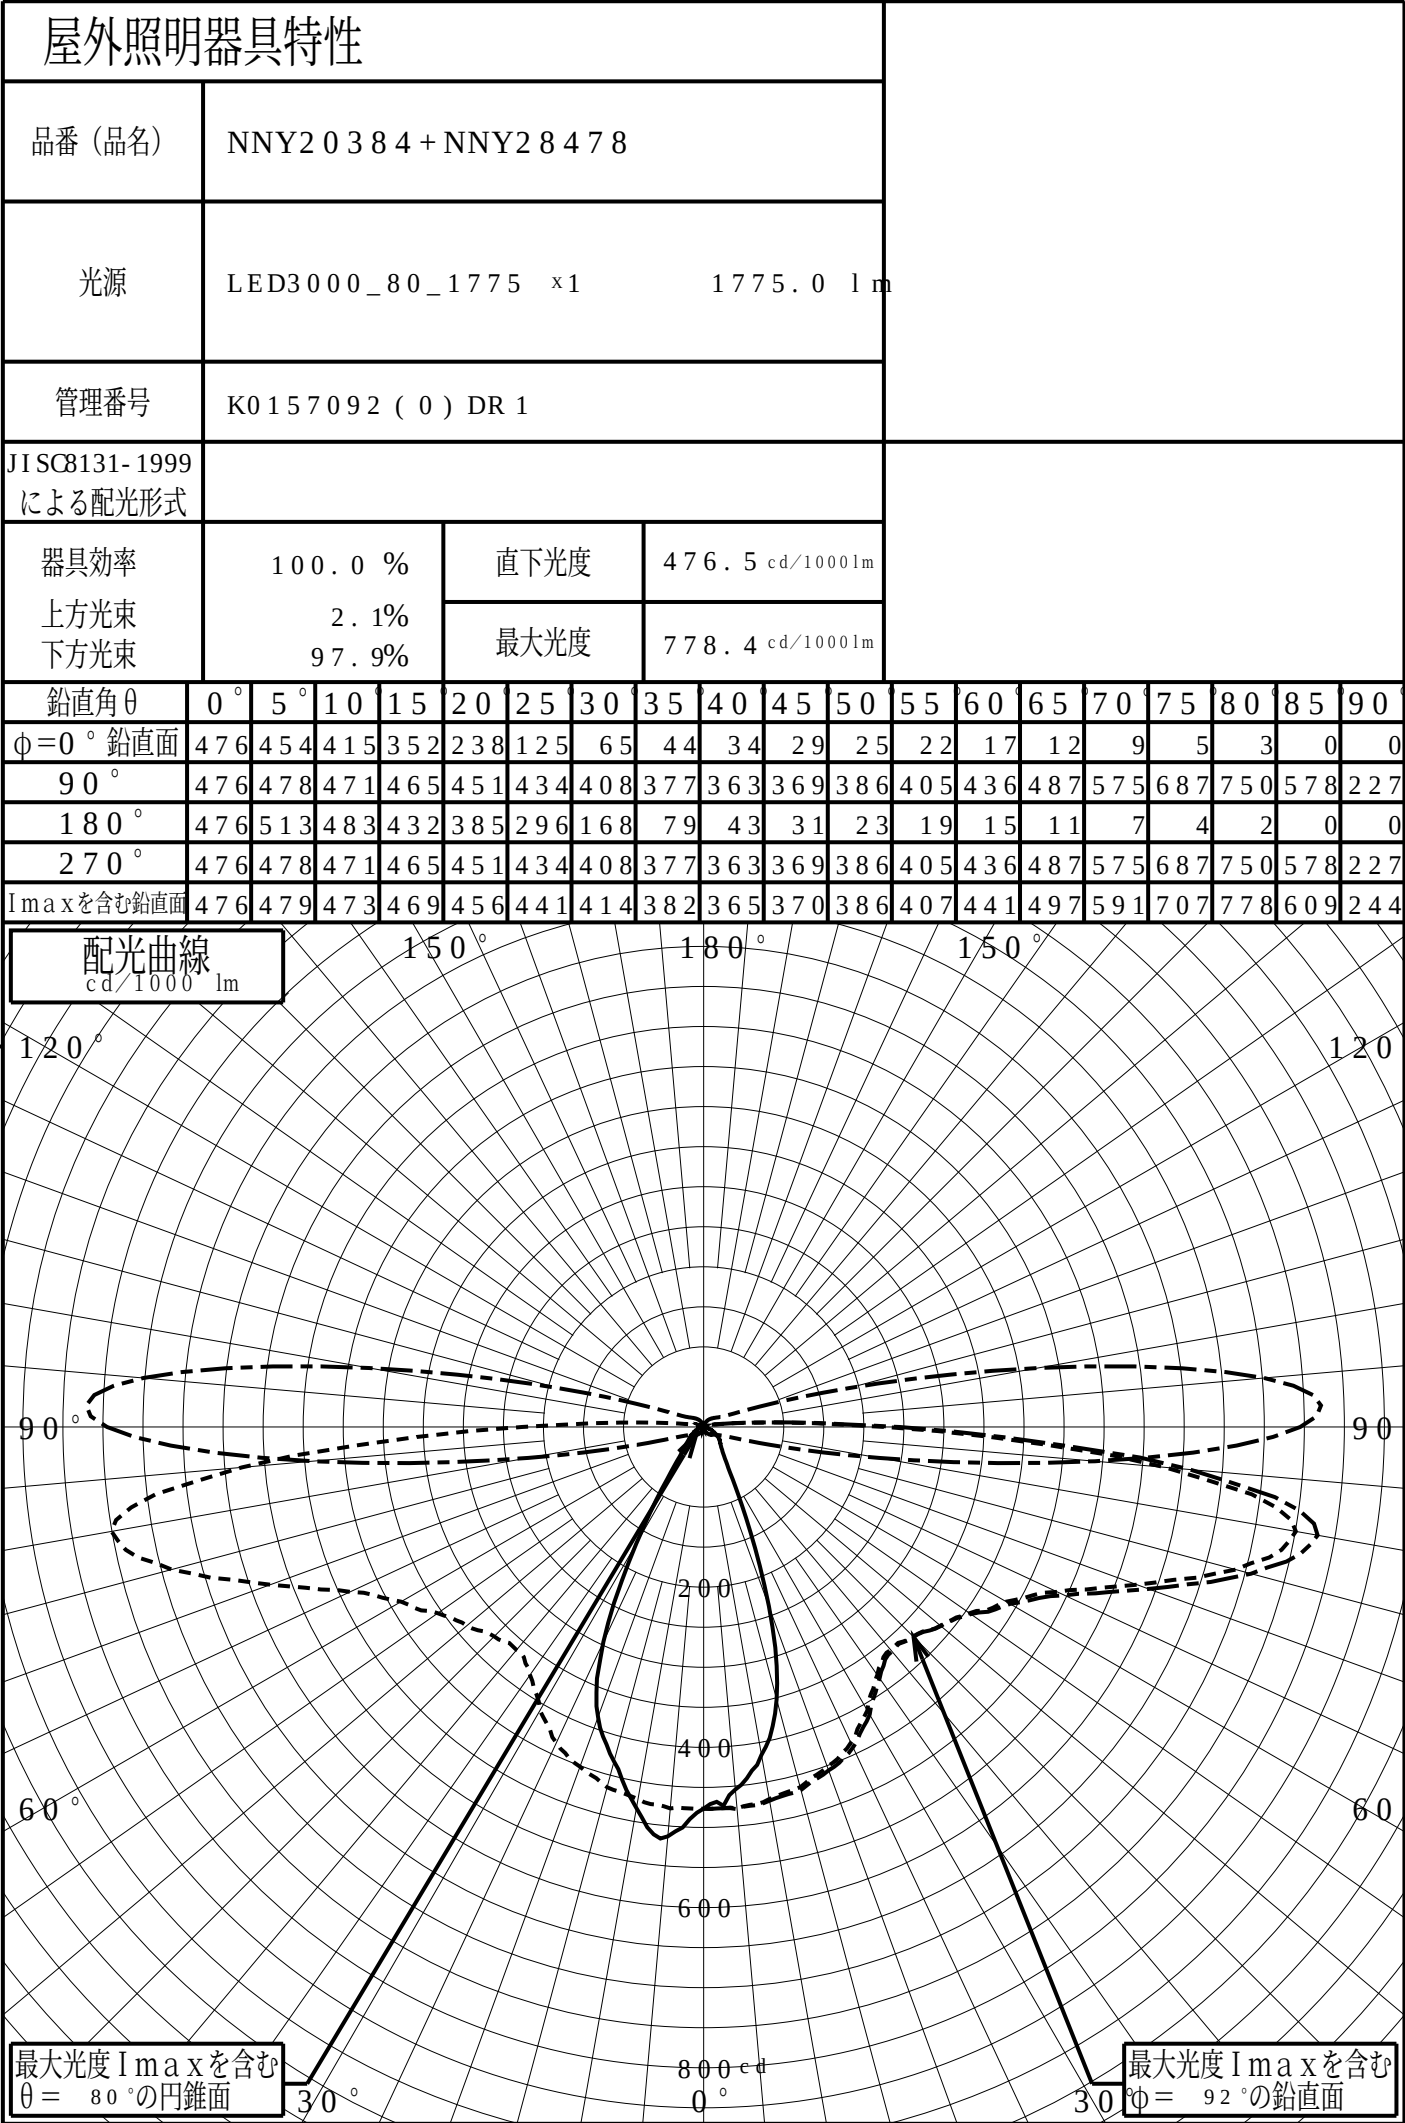


道路・トンネル照明率曲線

品番 (品名)	NNY20384+NNY28478	光源	LED3000_80_1775 ×1
管理番号	K0157092 (0) DR 1		

α = 0.0°

H: 取付高さ


照明率(α=0°)		
幅	歩道側	車道側
0.0H	0.000	0.000
0.2H	0.183	0.165
0.4H	0.337	0.283
0.6H	0.437	0.333
0.8H	0.484	0.354
1.0H	0.506	0.366
1.2H	0.518	0.374
1.4H	0.525	0.379
1.6H	0.530	0.383
1.8H	0.533	0.385
2.0H	0.535	0.387
2.2H	0.537	0.388
2.4H	0.538	0.389
2.6H	0.539	0.390
2.8H	0.540	0.391
3.0H	0.540	0.391
3.2H	0.541	0.392
3.4H	0.541	0.392
3.6H	0.541	0.392

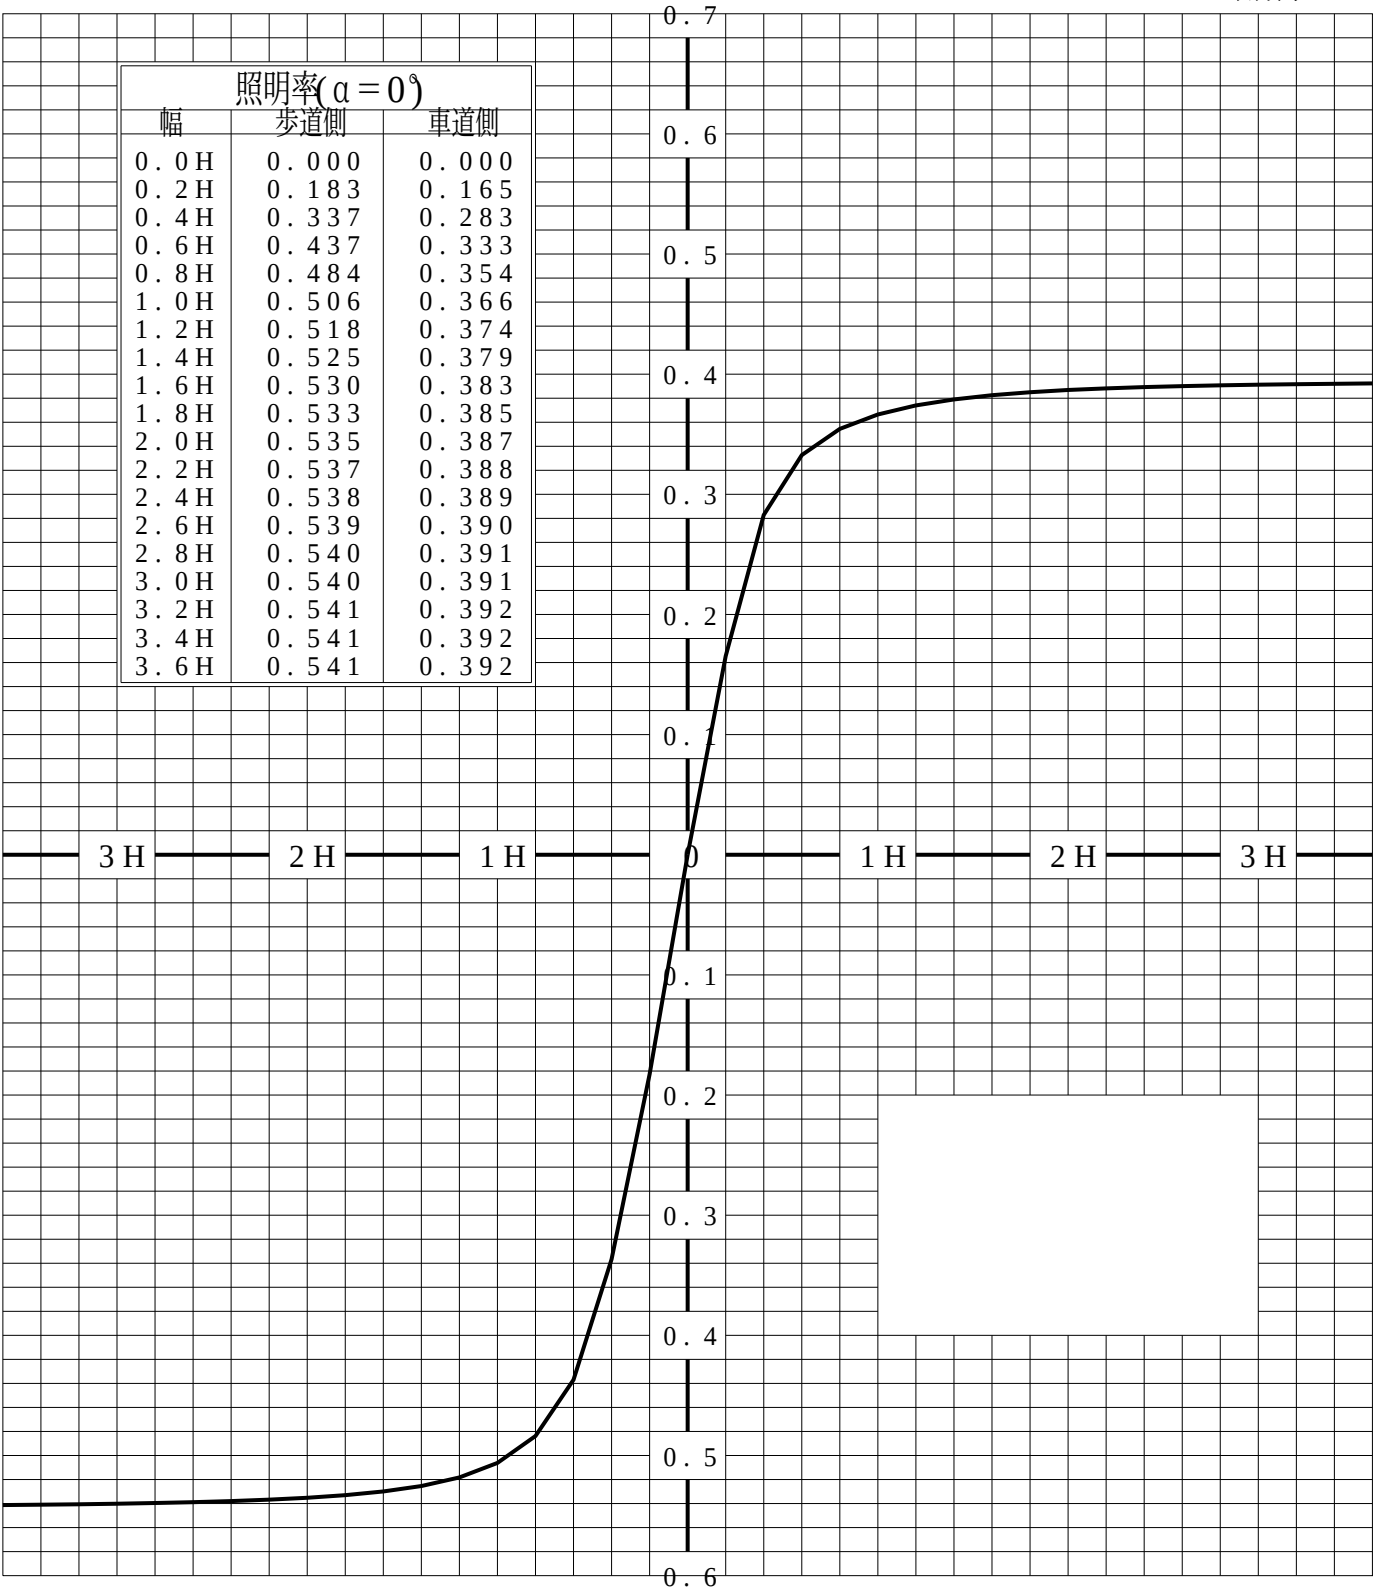

歩道側 ← → 車道側


正弦等光度曲線

品番 (品名)	NNY20384+NNY28478	光源	LED3000_80_1775 x1
管理番号	K0157092 (0) DR 1		

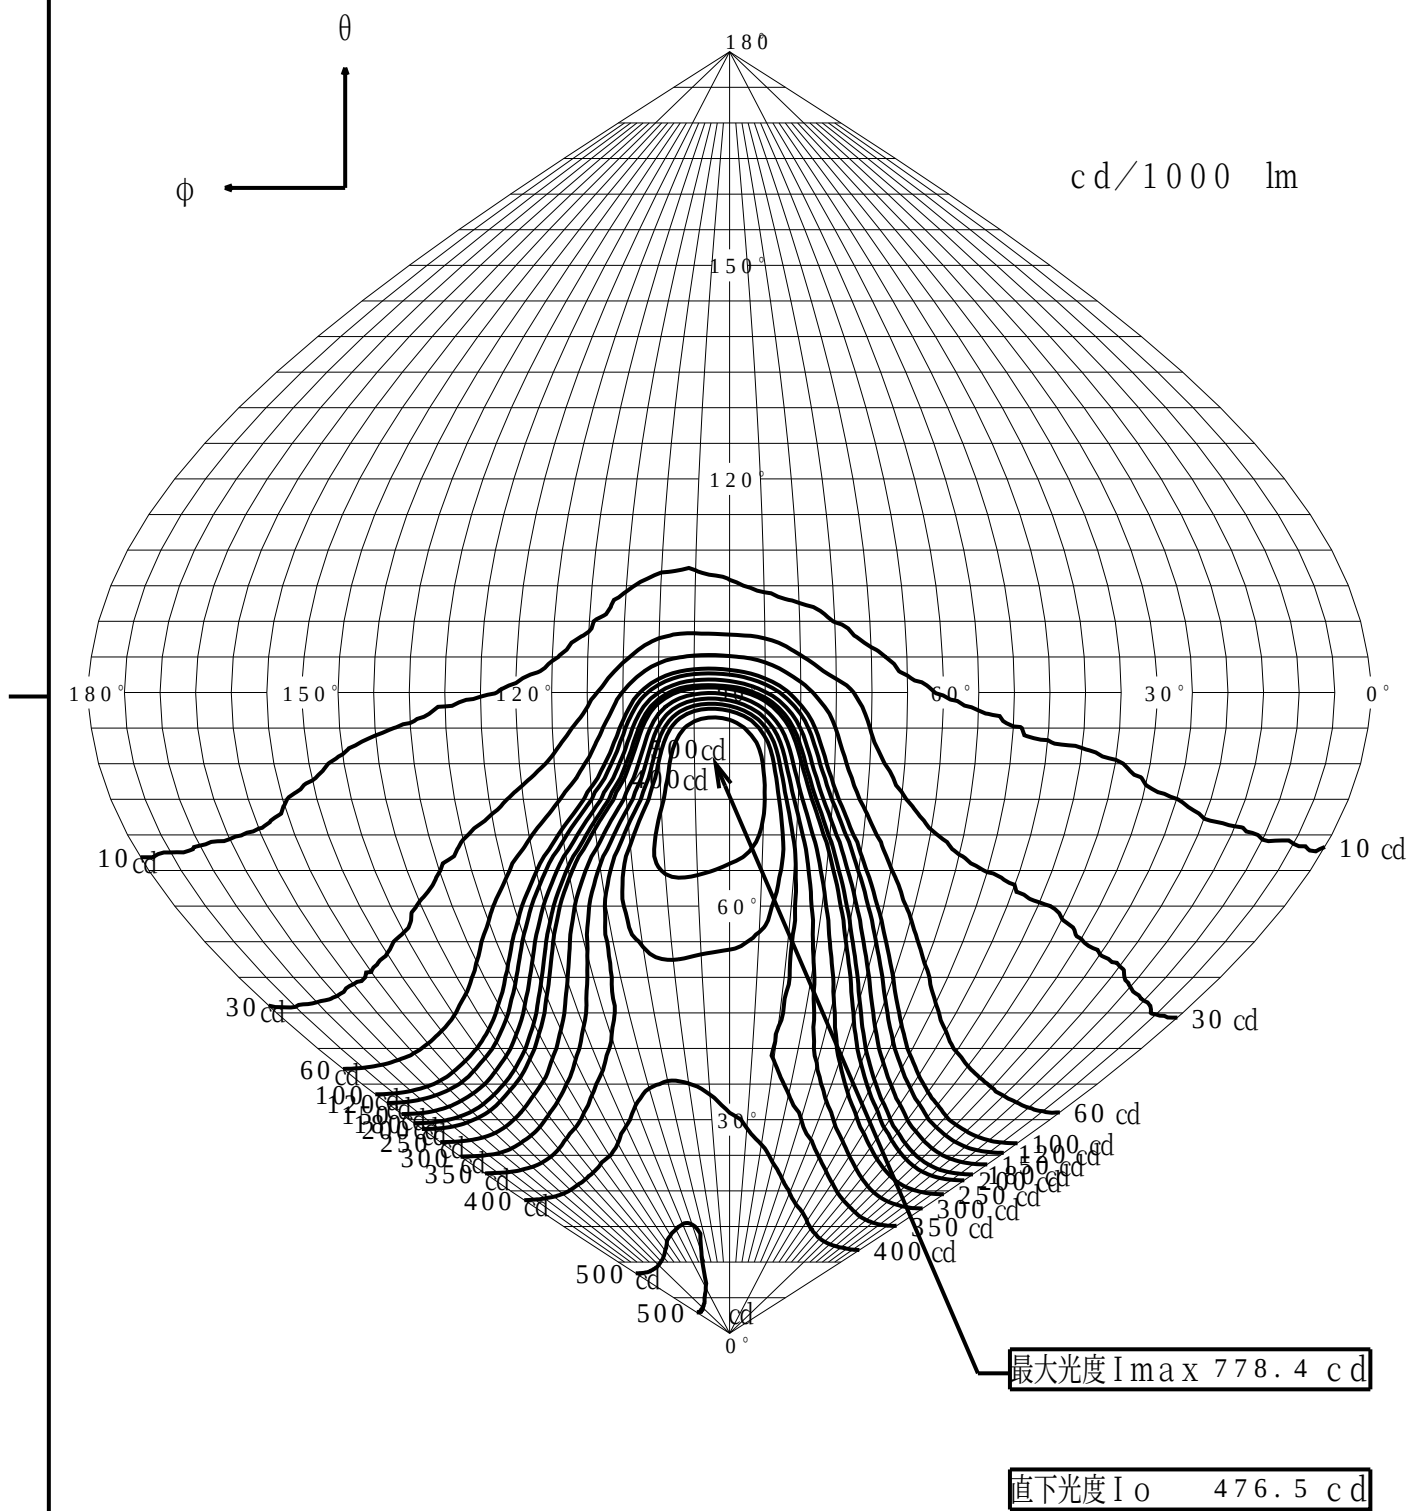

等照度曲線

品番（品名）	NNY20384+NNY28478	全光束	1775 lm
		保守率	1.00
光源	LED3000_80_1775 x1	取付高さ	4.5 m
		取付角度	0.0 °
管理番号	K0157092 (0) DR 1	最大照度	41.8 lx

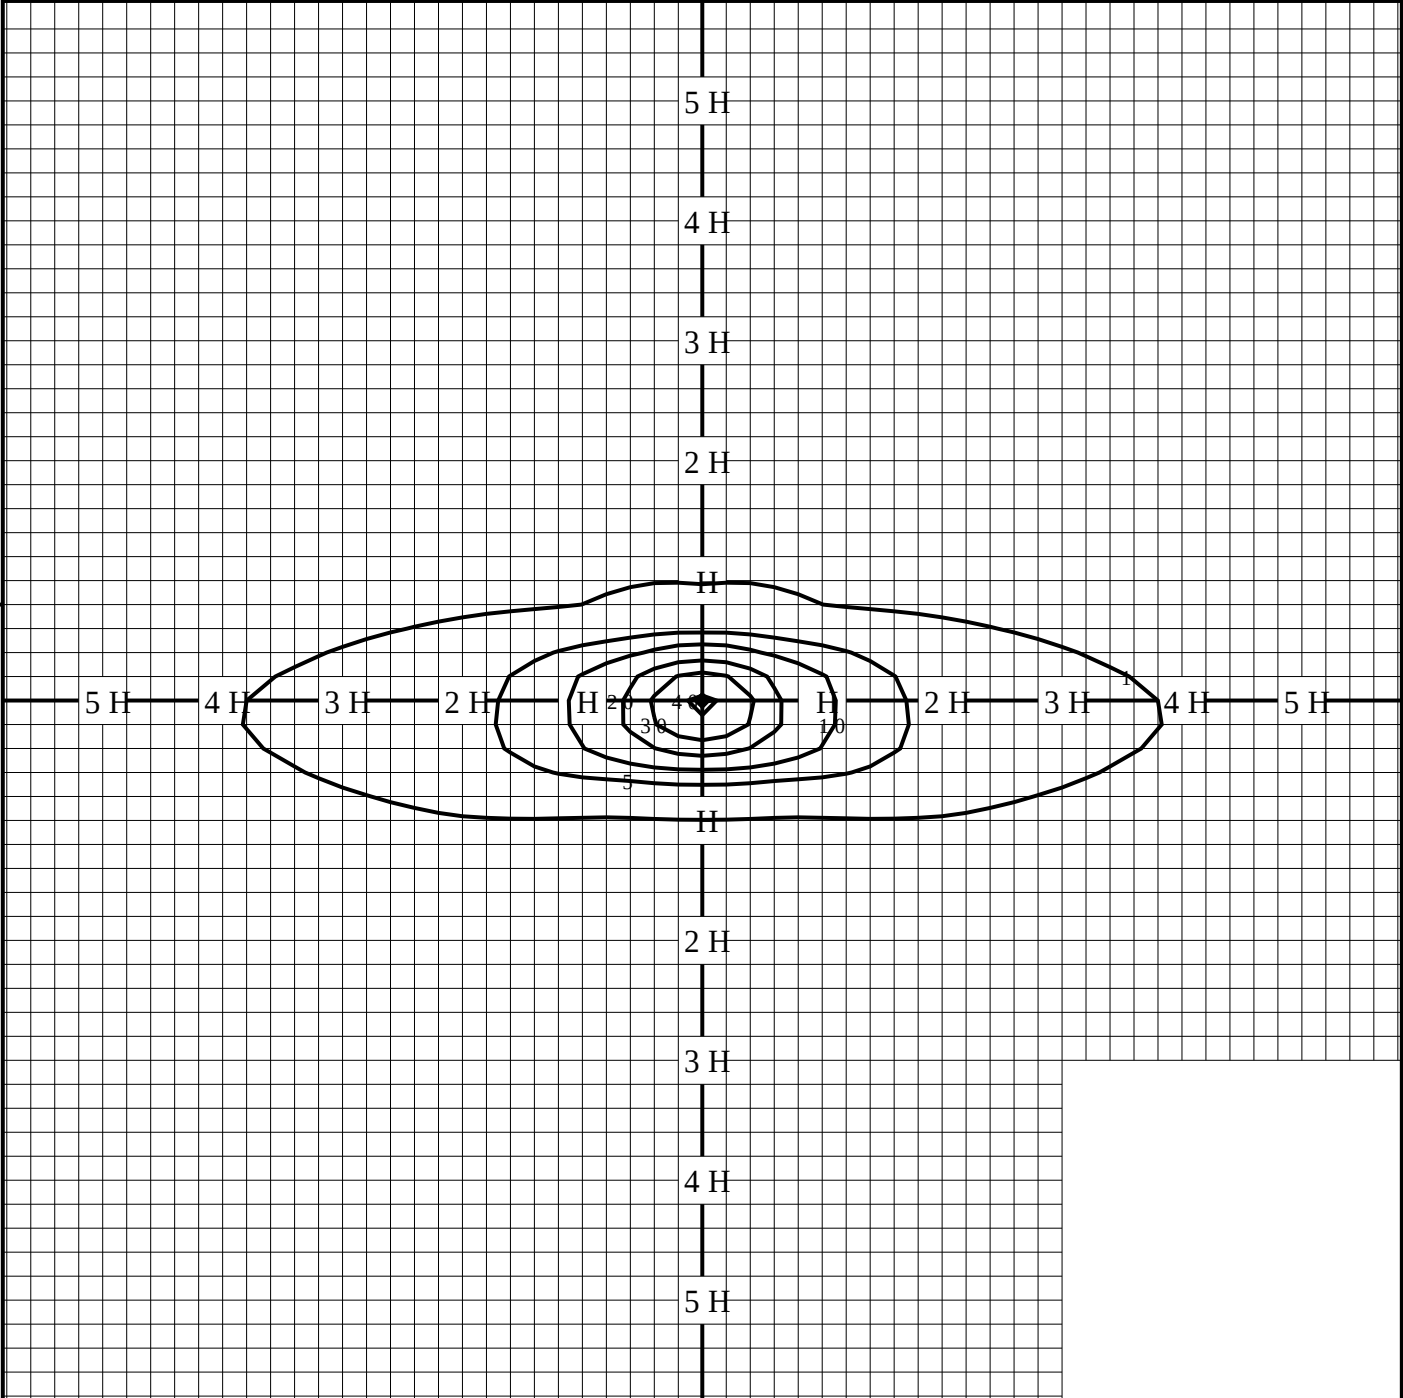

◆ 印は最大照度の位置を示す。 単位：lx
取付高さが異なる場合は照度の値に下表の補正係数を掛けて下さい。 H：取付高さ

取付高さ	1 m	2 m	3 m	4 m	5 m	6 m	7 m	8 m	9 m	10 m
補正係数	20.250	5.062	2.250	1.265	0.810	0.562	0.413	0.316	0.250	0.202