


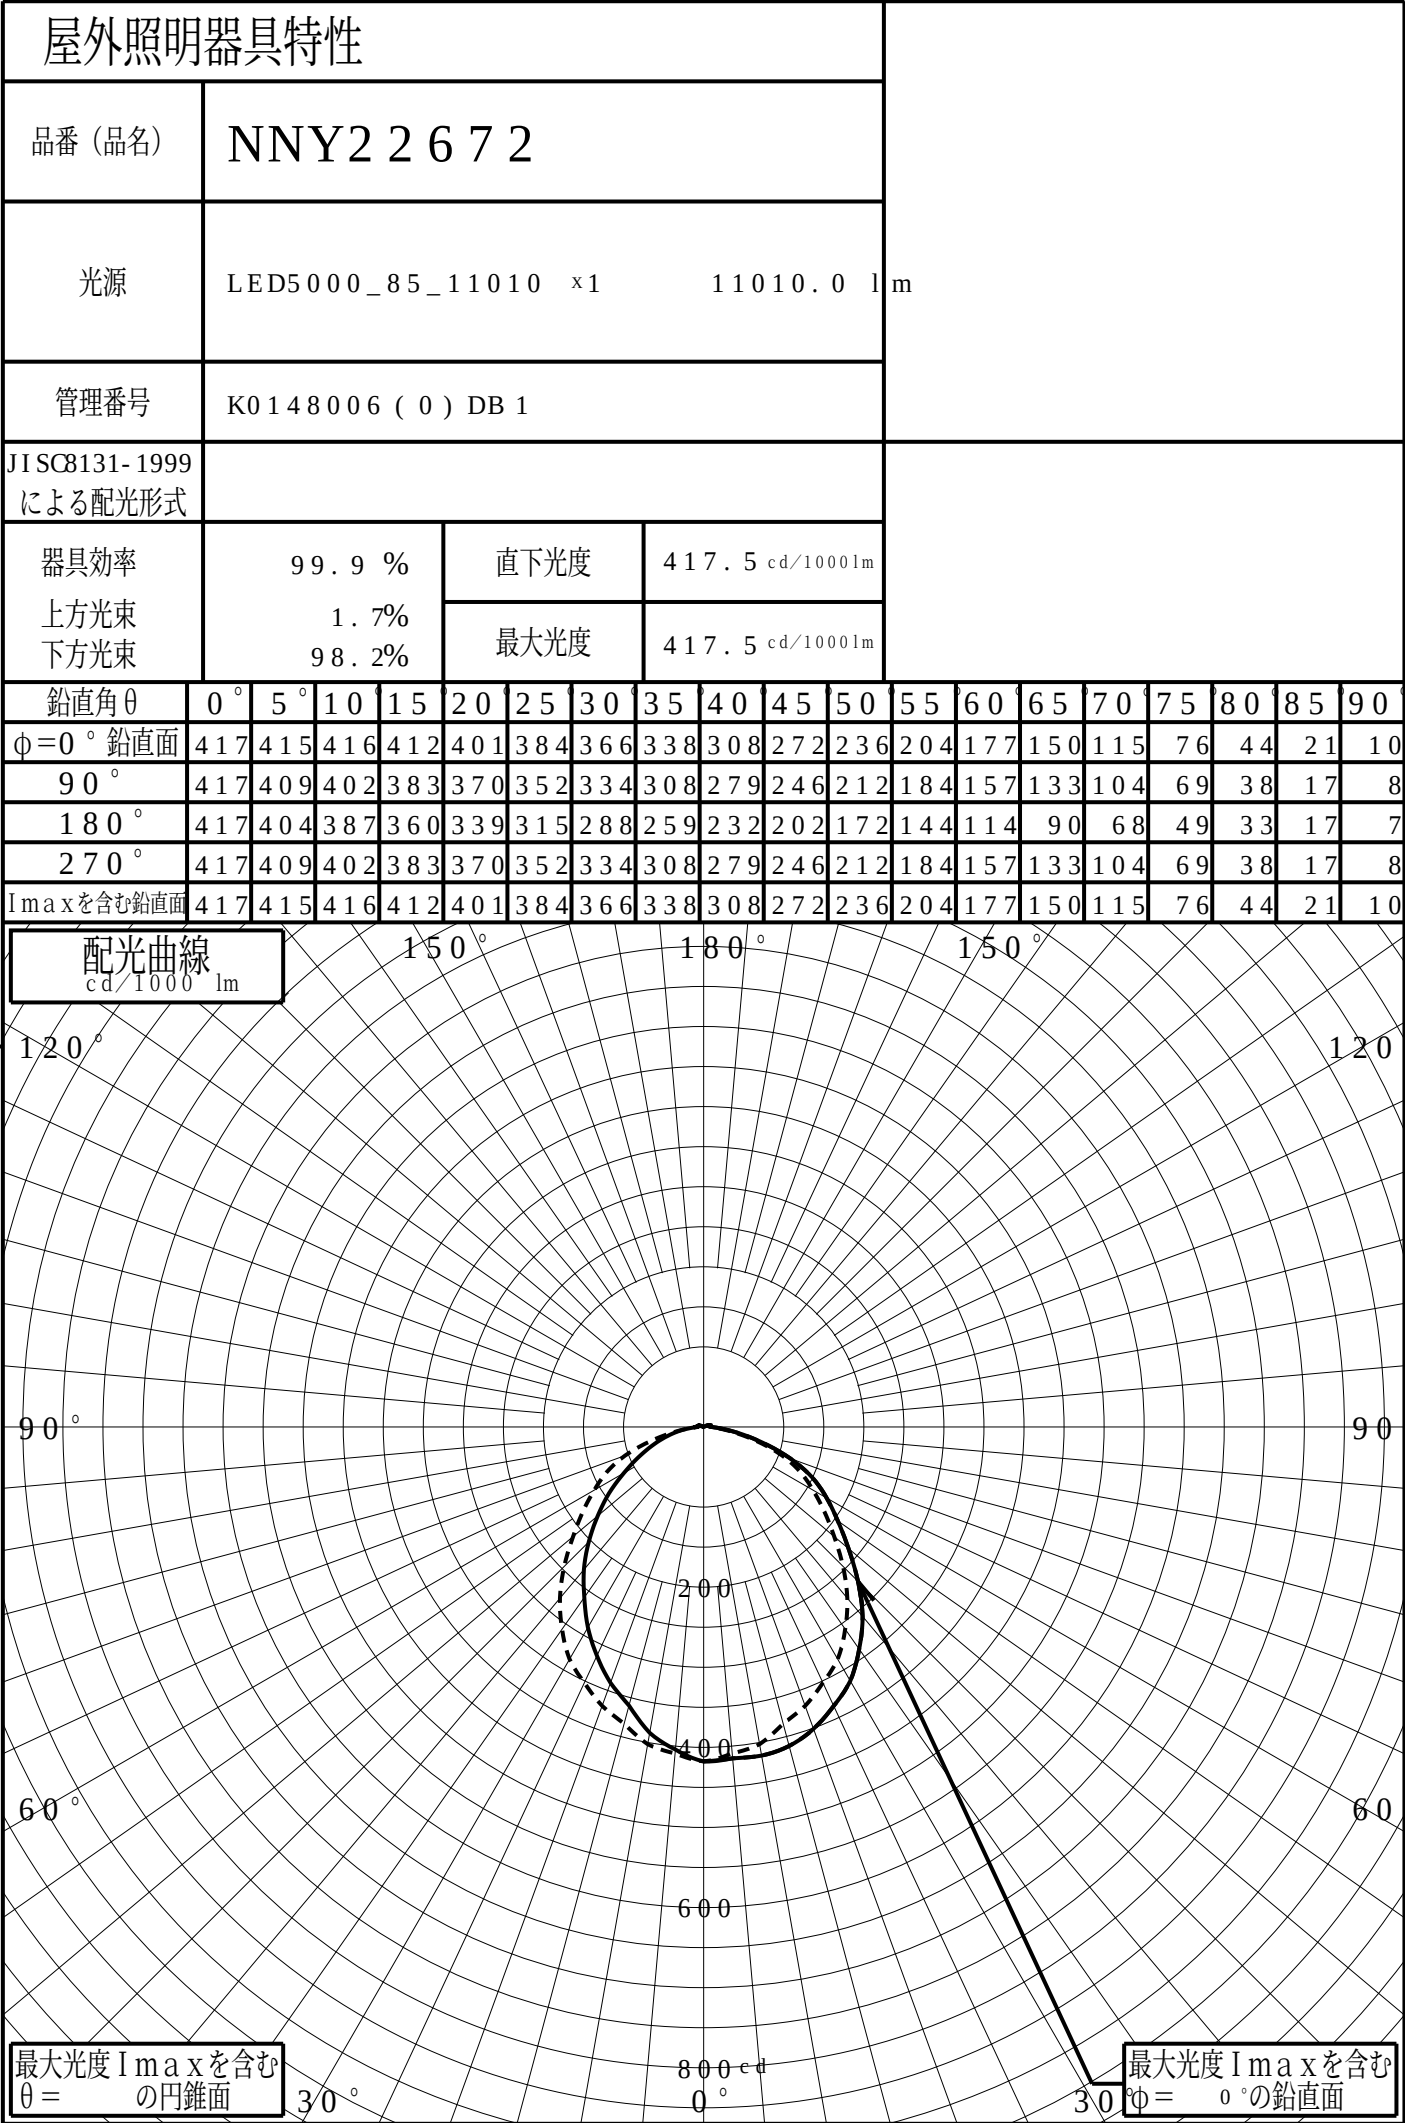

道路・トンネル照明率曲線

品番 (品名)

NNY2 2 6 7 2

光源

LED5000_85_11010 x1


管理番号

K0148006 (0) DB 1

$\alpha = 0.0^\circ$

H: 取付高さ

照明率($\alpha = 0^\circ$)		
幅	歩道側	車道側
0.0H	0.000	0.000
0.2H	0.106	0.121
0.4H	0.189	0.229
0.6H	0.246	0.317
0.8H	0.286	0.382
1.0H	0.314	0.430
1.2H	0.334	0.464
1.4H	0.348	0.488
1.6H	0.359	0.506
1.8H	0.366	0.520
2.0H	0.372	0.530
2.2H	0.376	0.538
2.4H	0.380	0.544
2.6H	0.383	0.549
2.8H	0.385	0.553
3.0H	0.387	0.556
3.2H	0.388	0.559
3.4H	0.389	0.561
3.6H	0.390	0.562

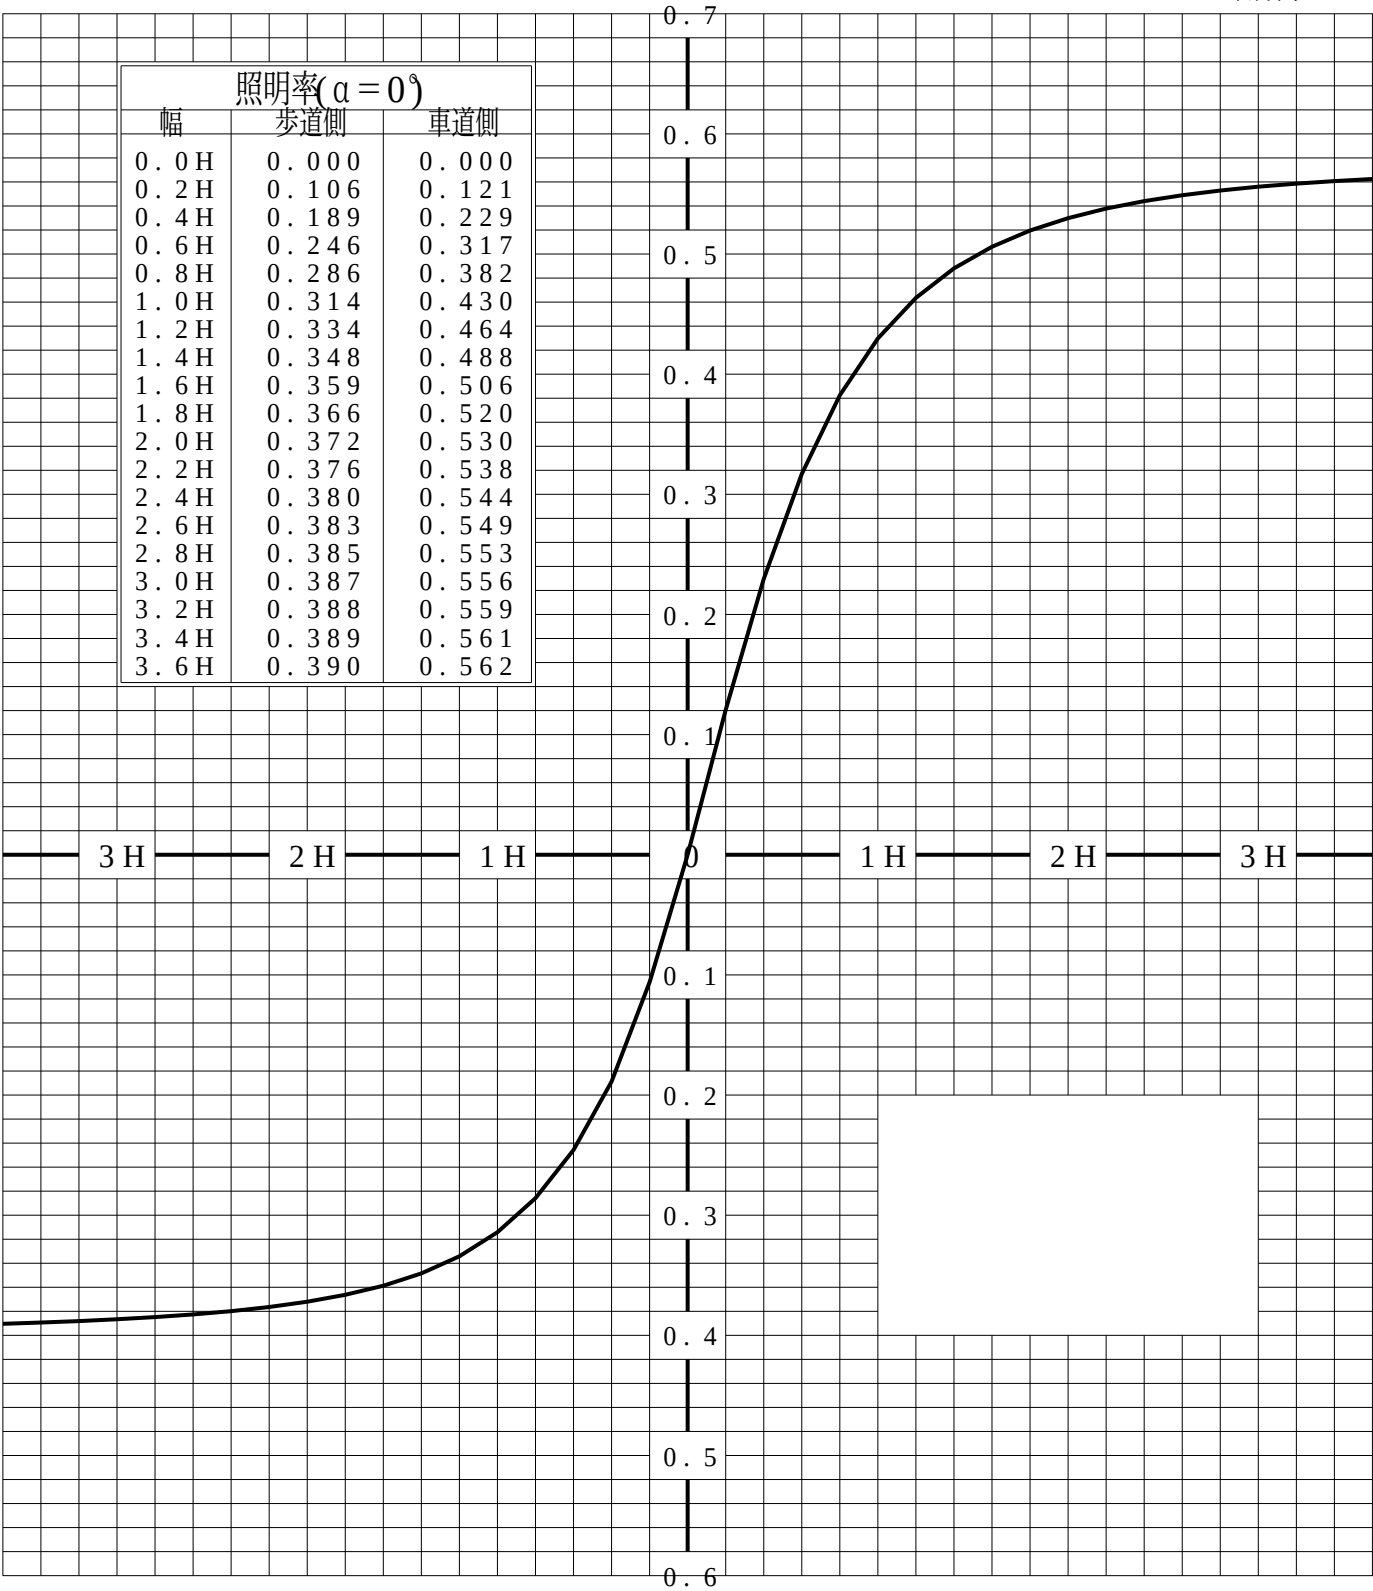

歩道側 車道側

正弦等光度曲線

品番 (品名)


NNY2 2 6 7 2

光源


LED5000_85_11010 ×1

管理番号

K0148006 (0) DB 1

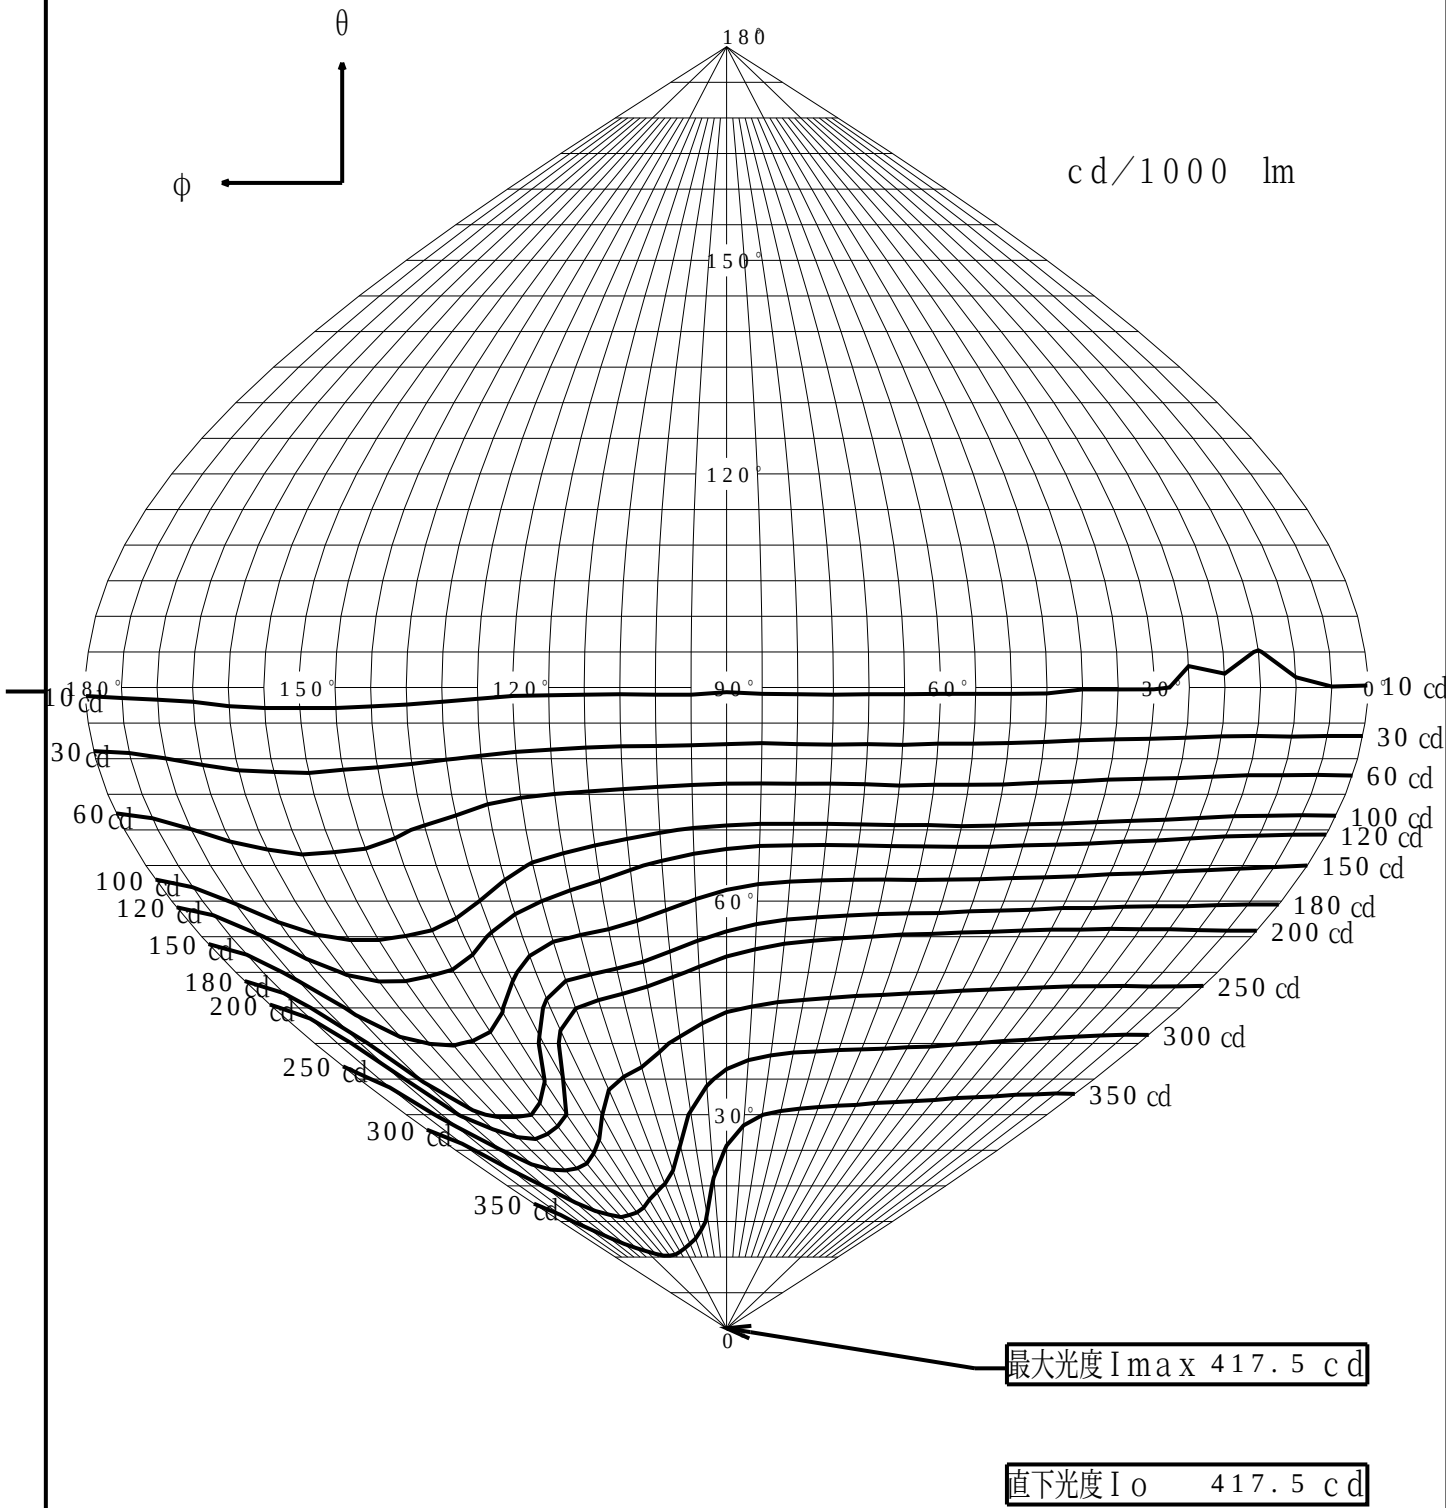

等照度曲線			
品番 (品名)	NNY2 2 6 7 2	全光束	1 1 0 1 0 lm
		保守率	1 . 0 0
光源	LED5 0 0 0 _ 8 5 _ 1 1 0 1 0 x 1	取付高さ	4 . 5 m
		取付角度	0 . 0 °
管理番号	K0 1 4 8 0 0 6 (0) DB 1	最大照度	2 2 7 . 0 lx

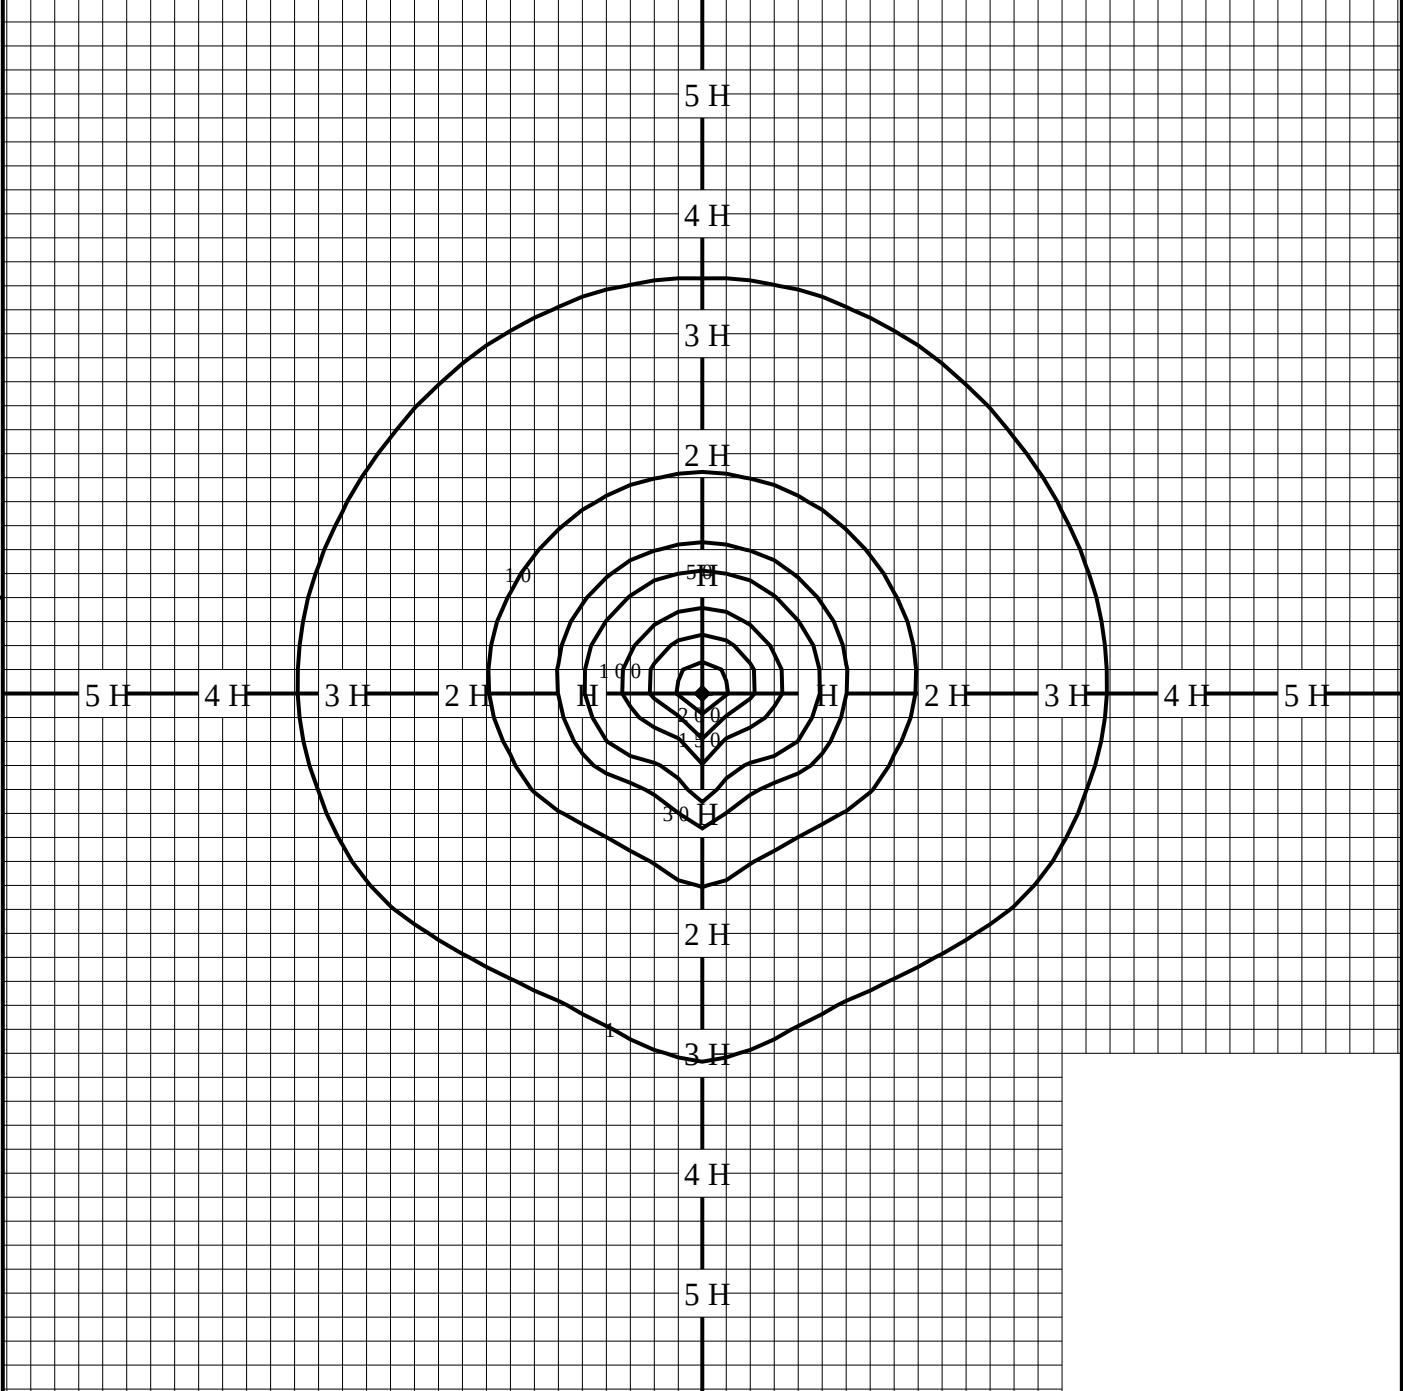

H: 取付高さ

取付高さ	1 m	2 m	3 m	4 m	5 m	6 m	7 m	8 m	9 m	10 m
補正係数	20.250	5.062	2.250	1.265	0.810	0.562	0.413	0.316	0.250	0.202