



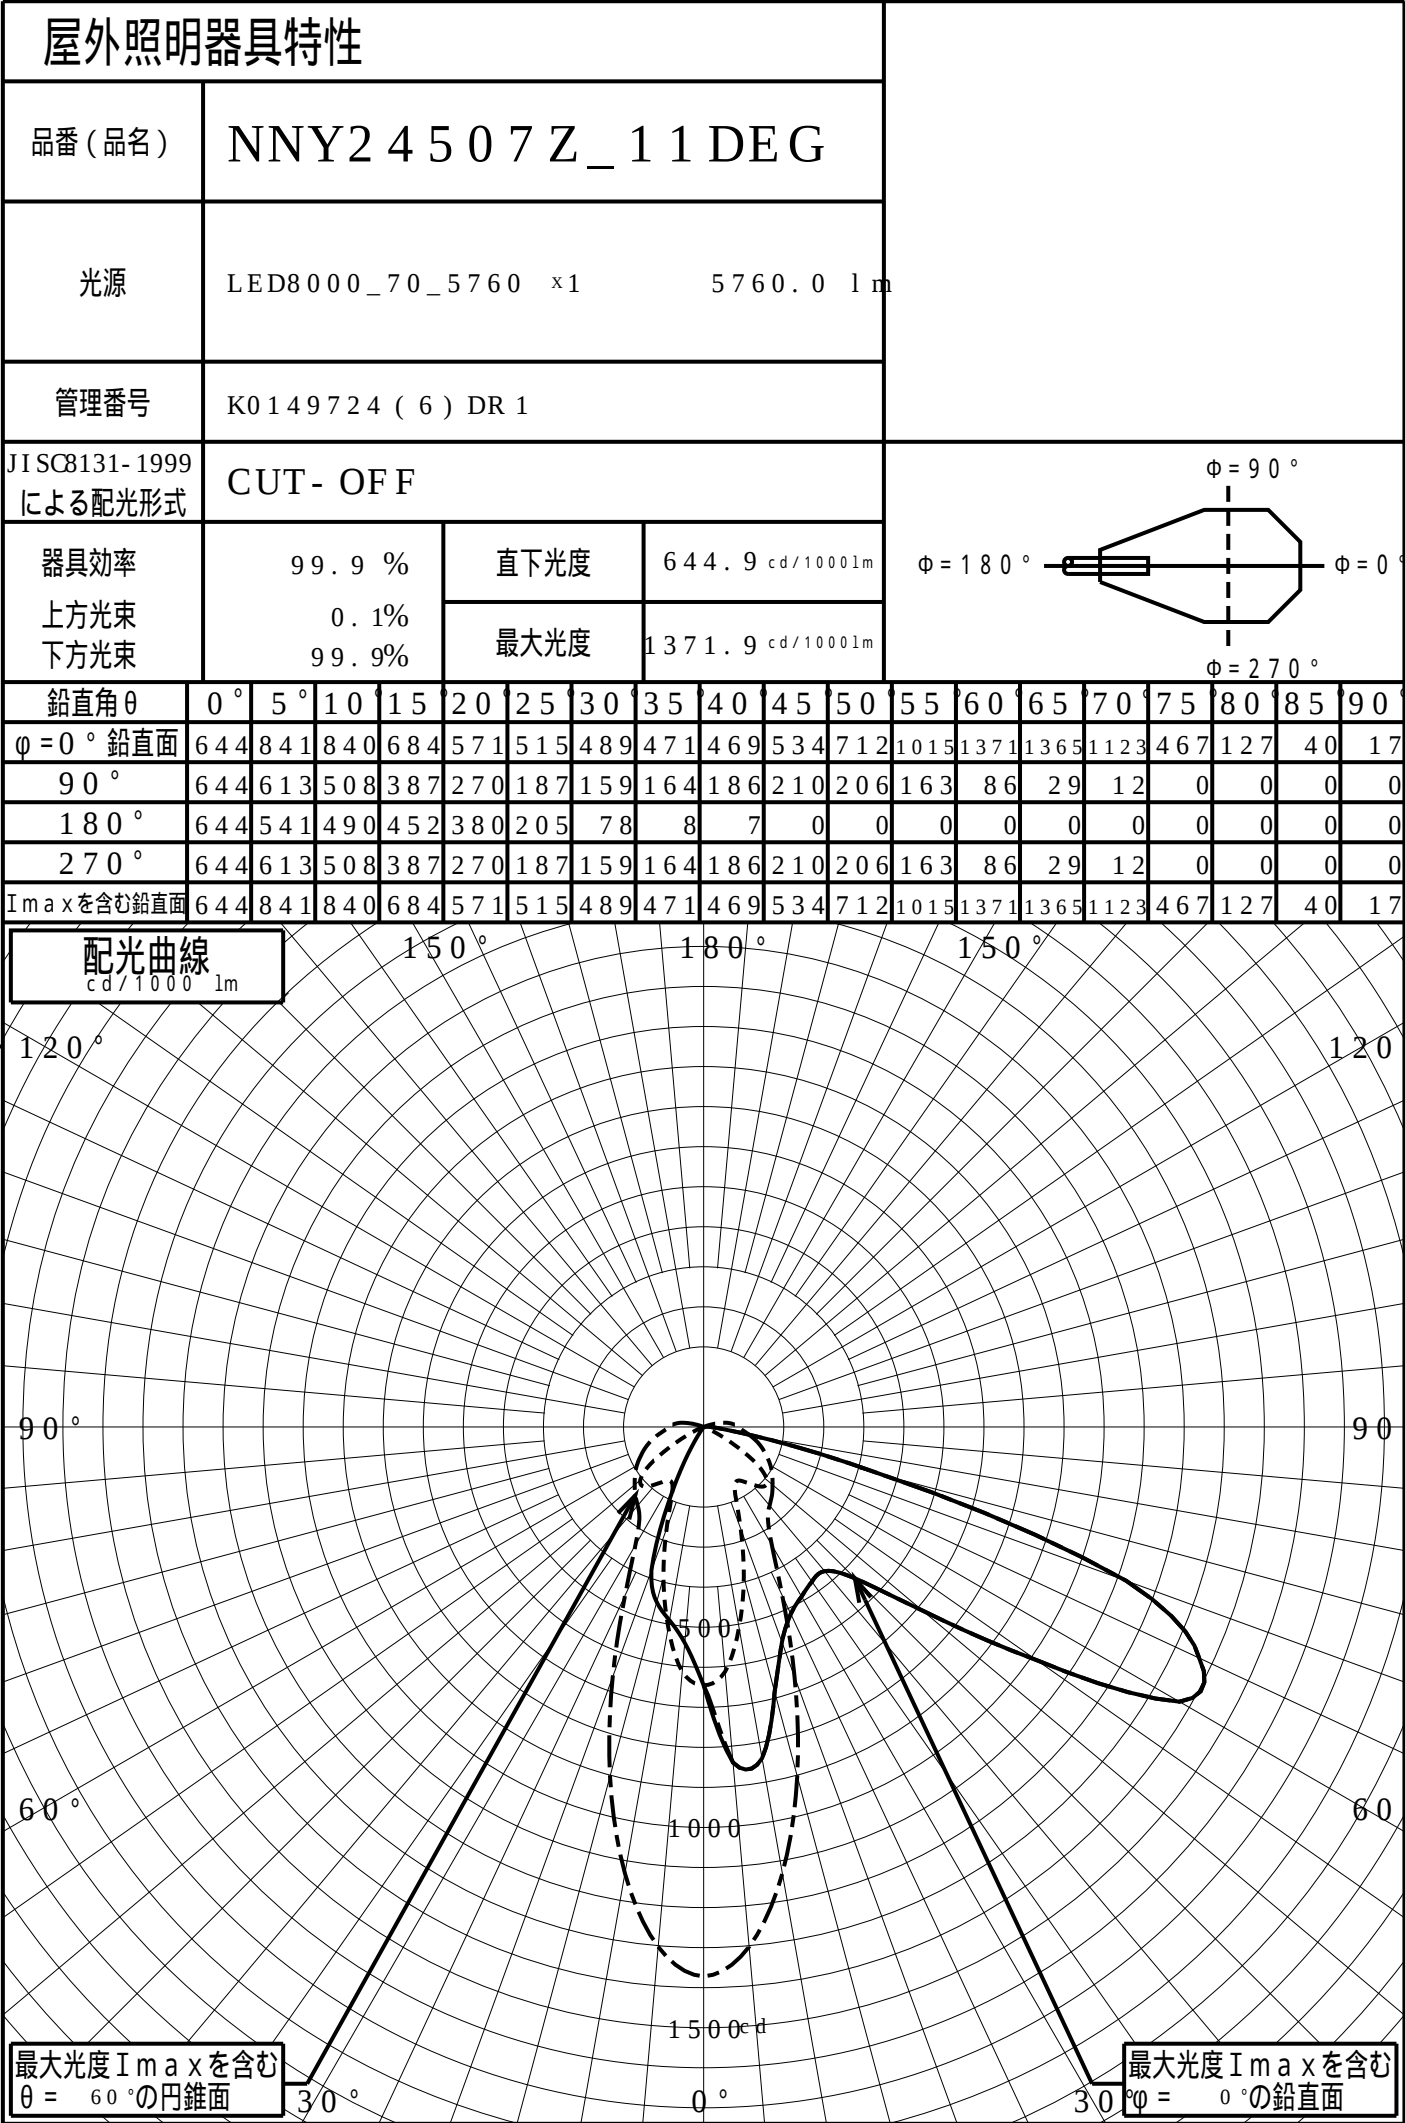

道路・トンネル照明率曲線

品番(品名)	NNY2 4 5 0 7 Z _ 1 1 DE G	光源	LED8 0 0 0 _ 7 0 _ 5 7 6 0 ×1
管理番号	K0 1 4 9 7 2 4 (6) DR 1		

H: 取付高さ(MOUNTI NG HI GHT)

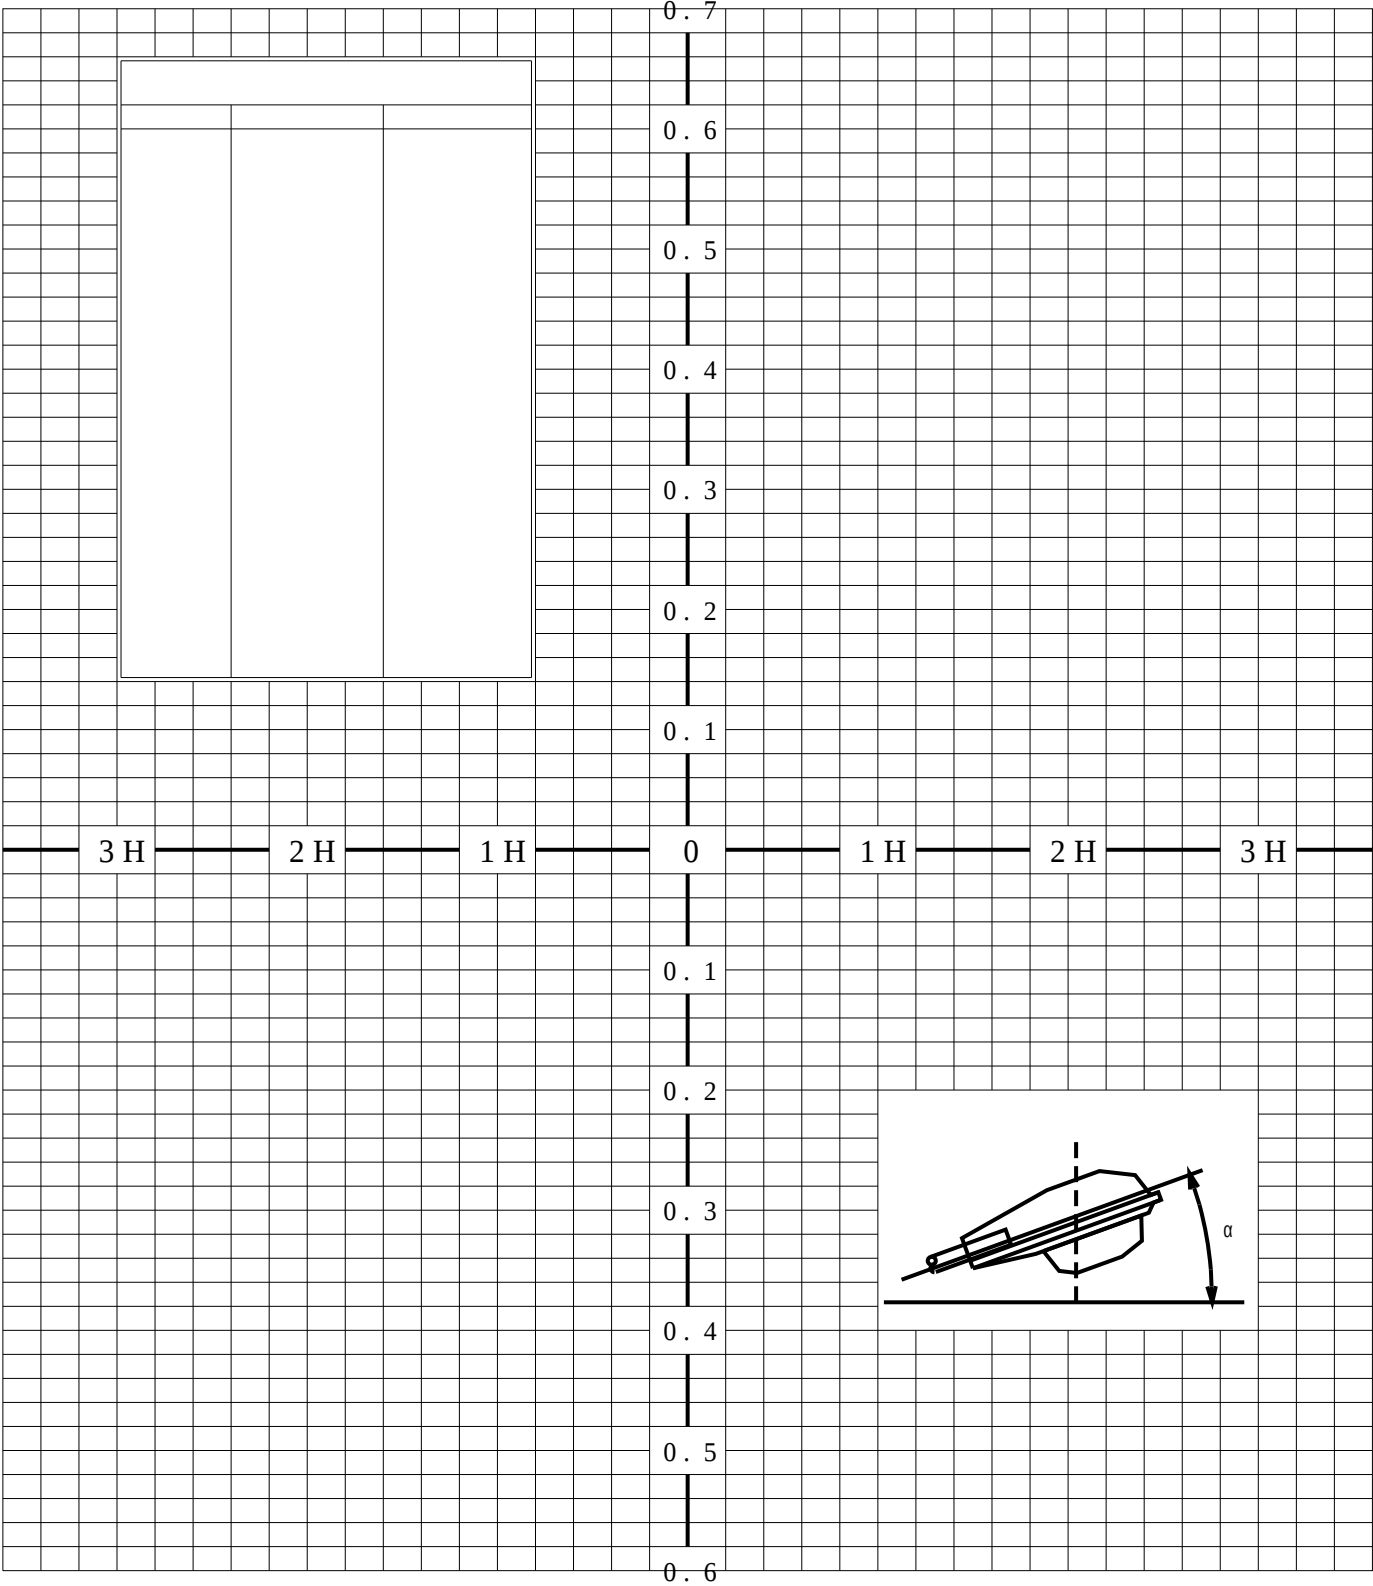

歩道側 車道側

正弦等光度曲線

品番 (品名)

NNY2 4 5 0 7 Z _ 1 1 D E G

管理番号

K0149724 (6) D R 1

光源

LED8000_70_5760 ×1

