



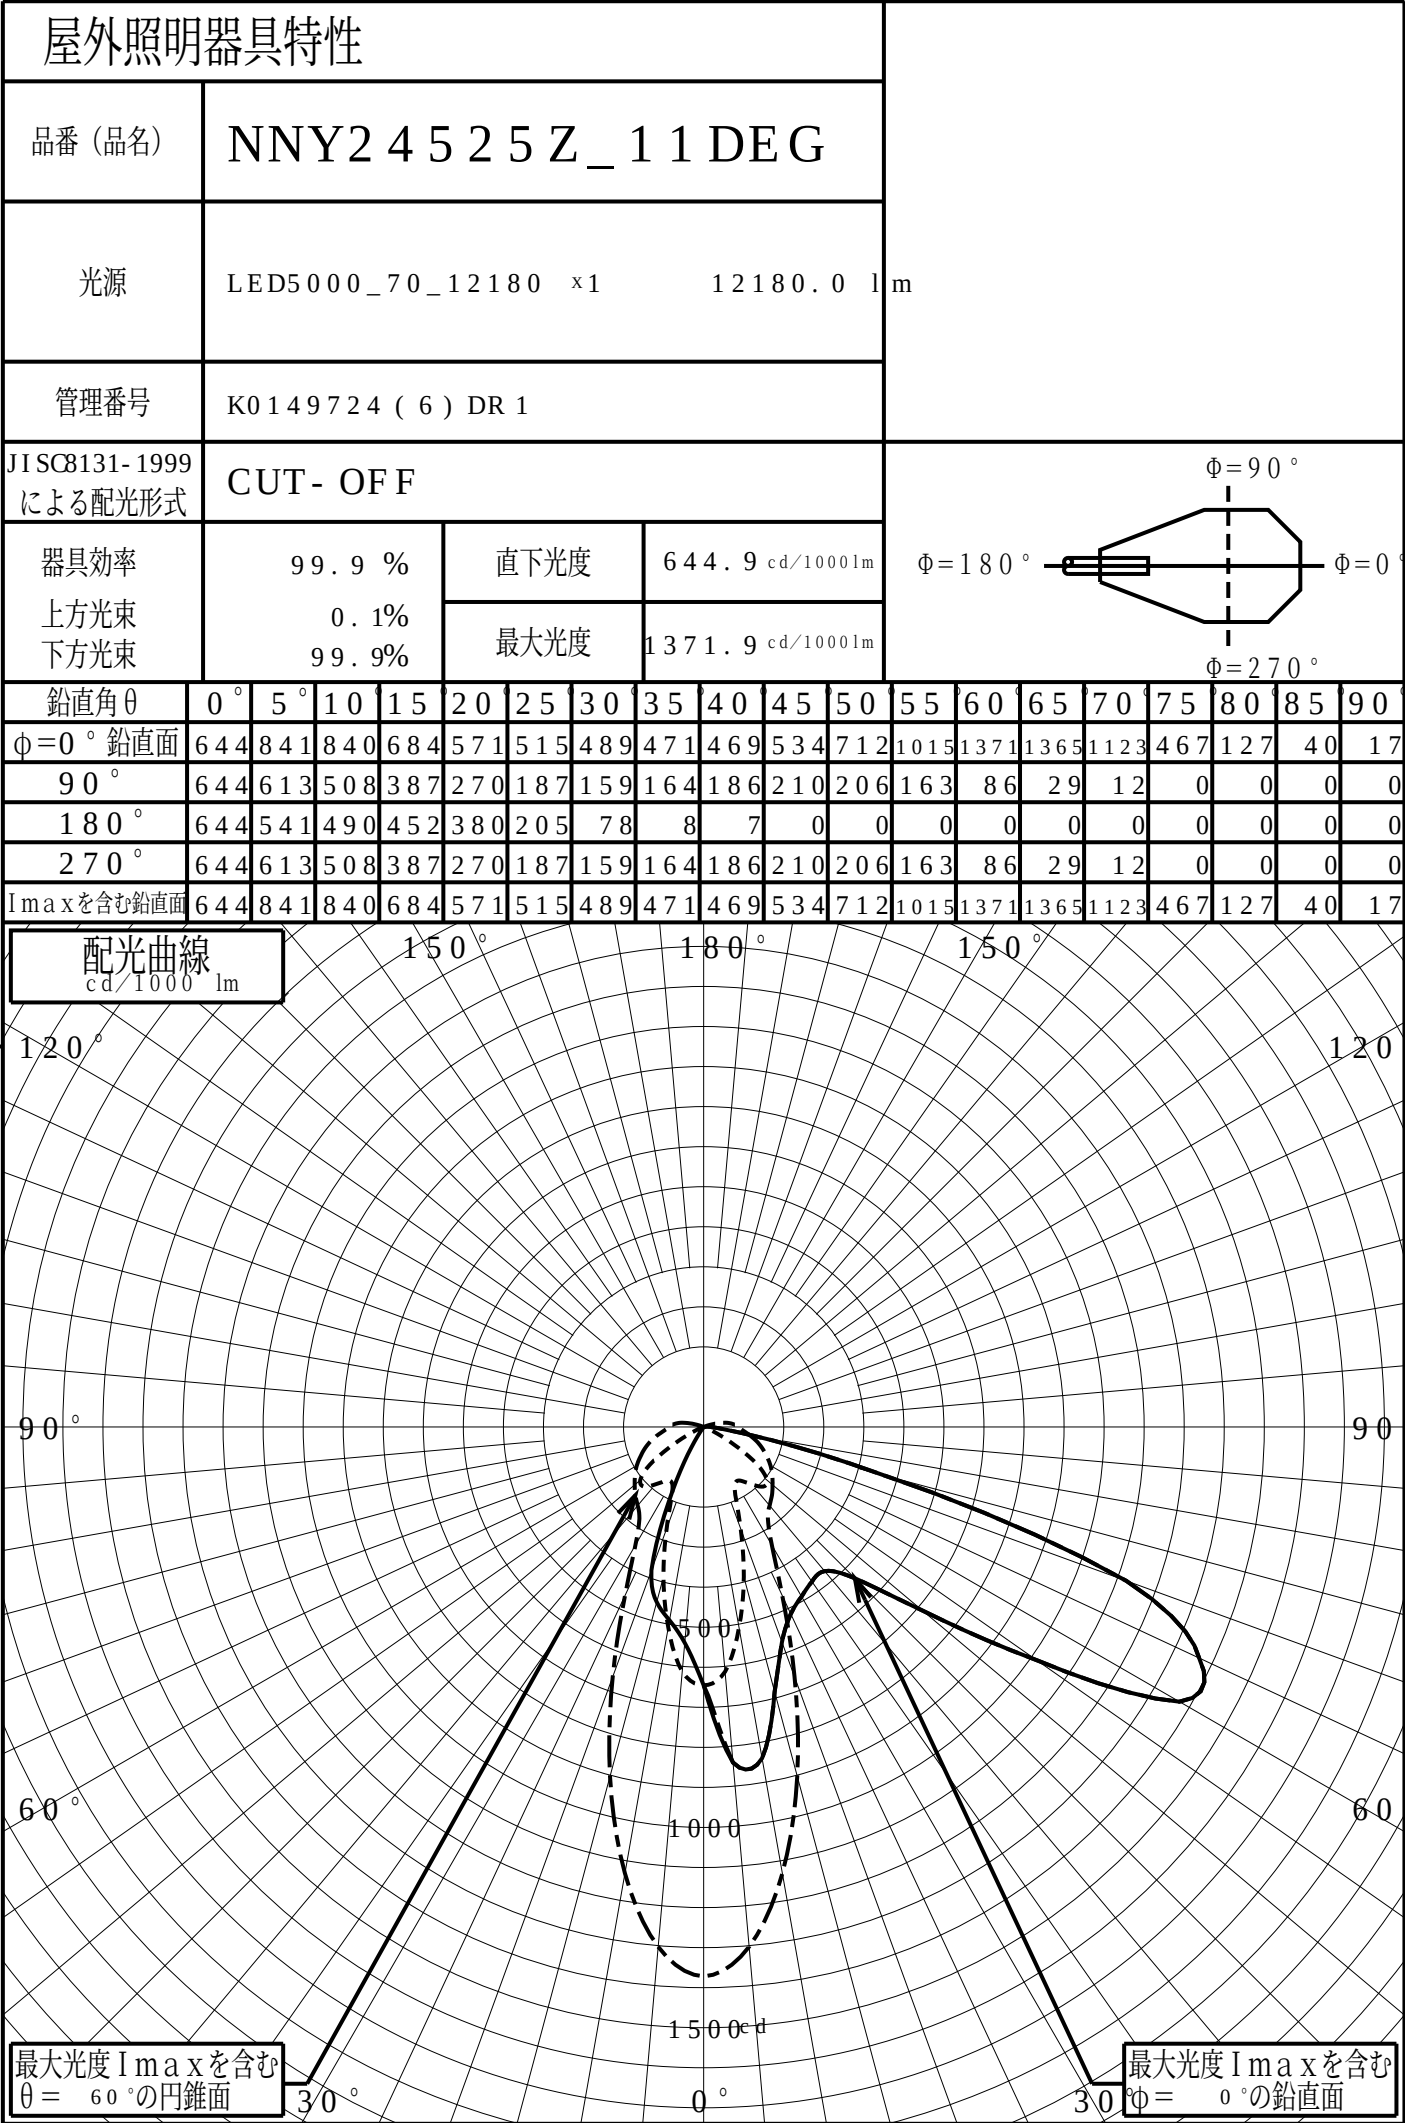

道路・トンネル照明率曲線

品番 (品名)	NNY2 4 5 2 5 Z _ 1 1 D E G	光源	LED5 0 0 0 _ 7 0 _ 1 2 1 8 0 × 1
管理番号	K0 1 4 9 7 2 4 (6) D R 1		

H: 取付高さ (M O U N T I N G H I G H T)

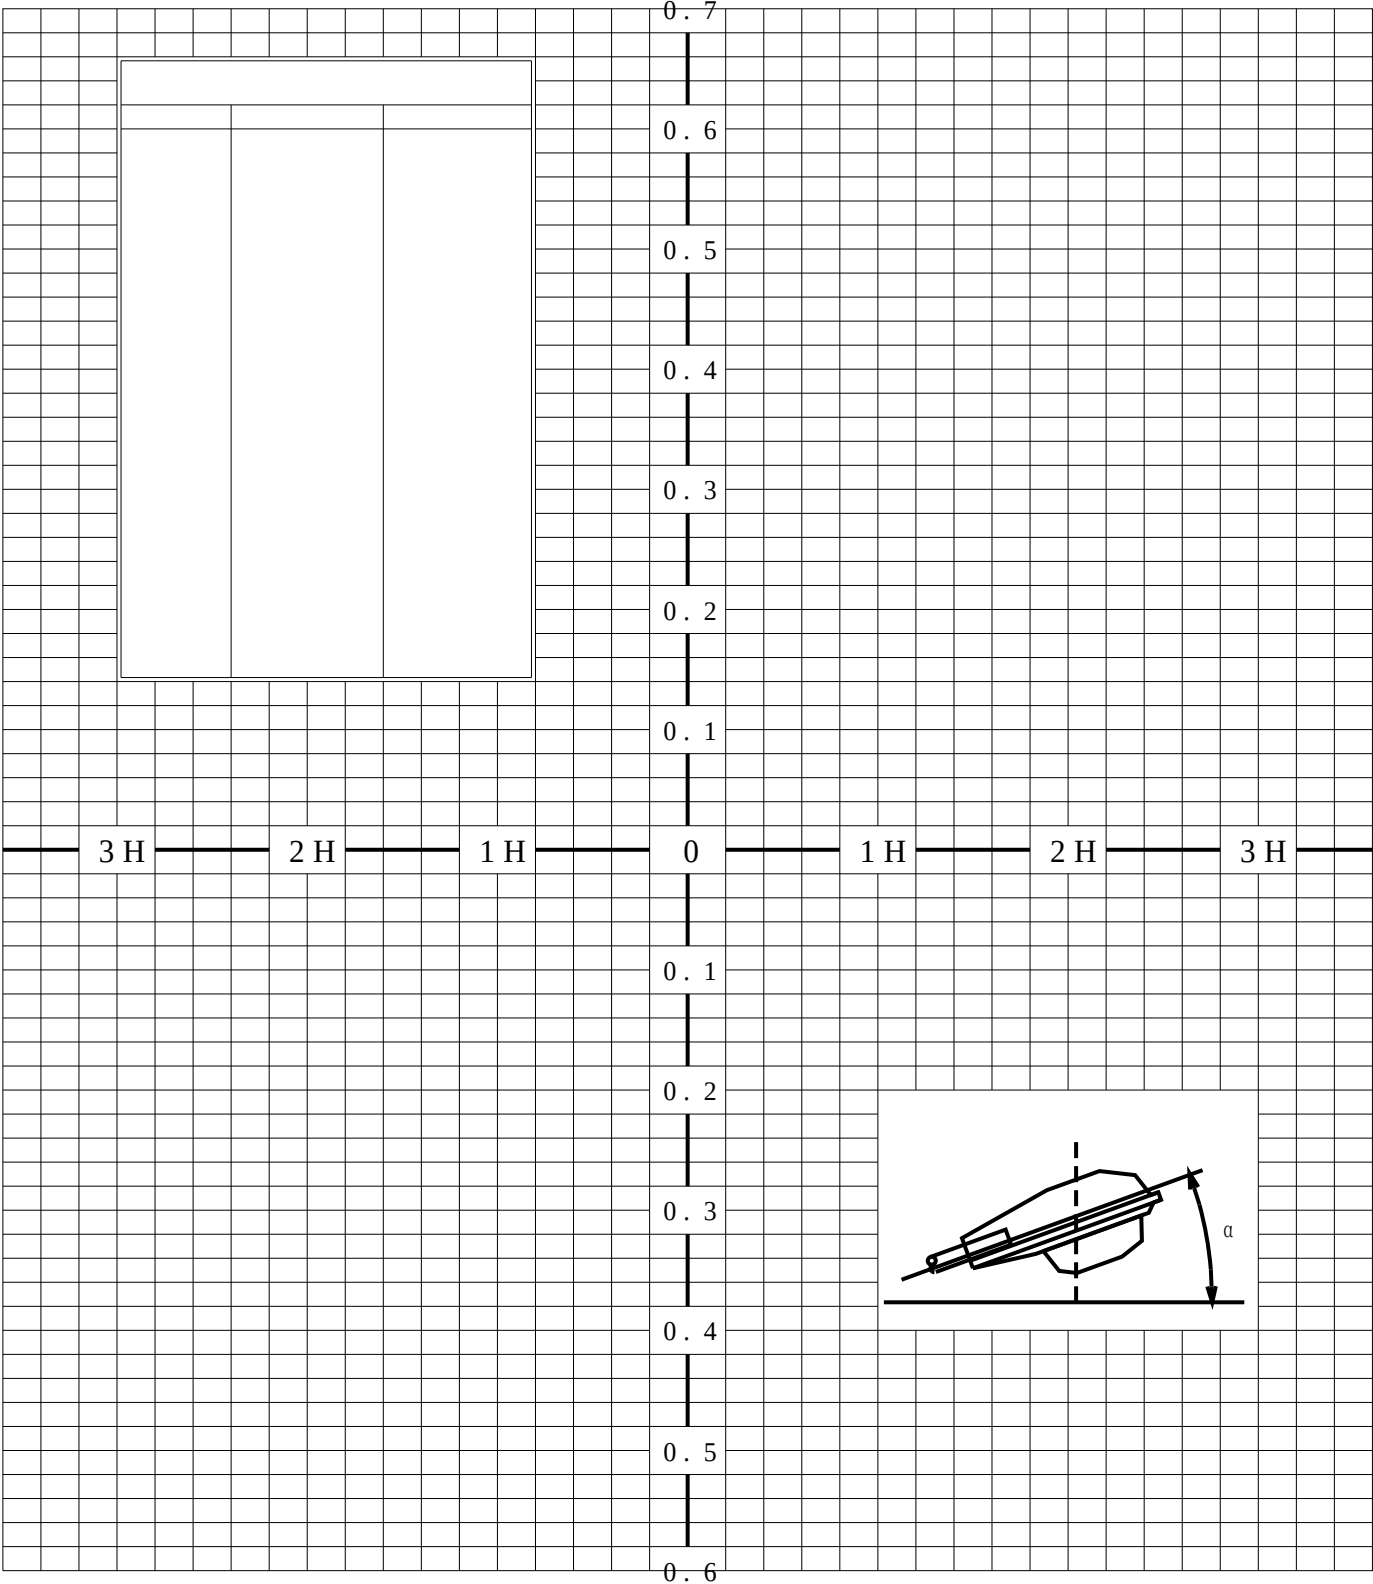

歩道側 車道側

正弦等光度曲線

品番 (品名)

NNY2 4 5 2 5 Z_1 1 DE G

管理番号

K0149724 (6) DR 1

光源

LED5000_70_12180 ×1

