



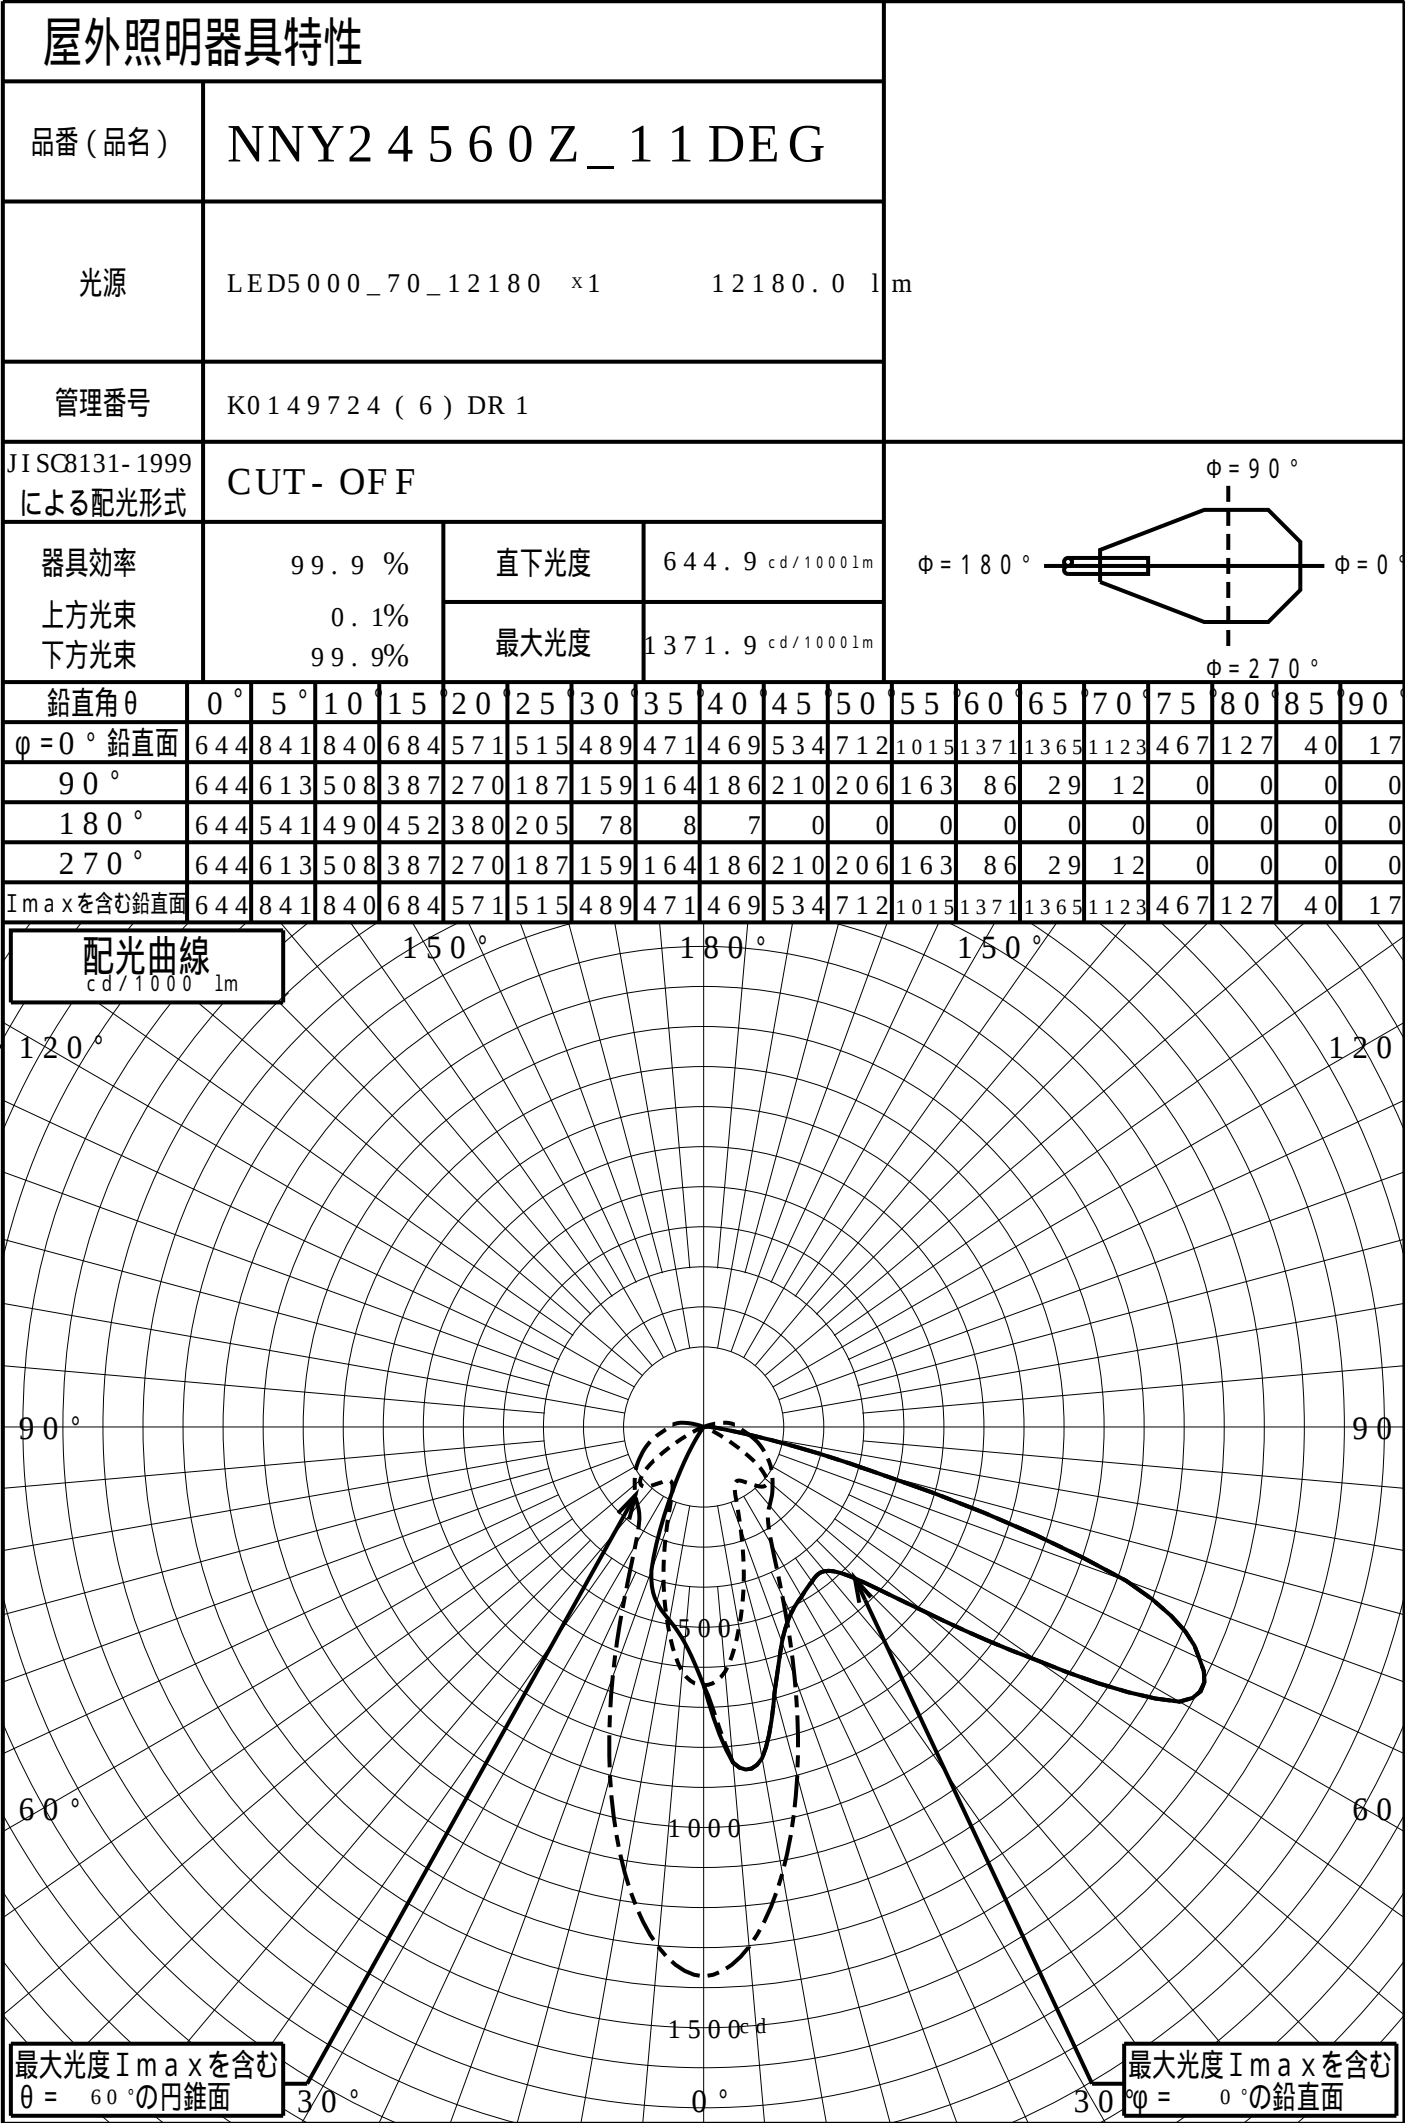

道路・トンネル照明率曲線

品番(品名)	NNY2 4 5 6 0 Z_ 1 1 DE G	光源	LED5 0 0 0 _ 7 0 _ 1 2 1 8 0 × 1
管理番号	K0 1 4 9 7 2 4 (6) DR 1		

H: 取付高さ(MOUNTI NG HI GHT)

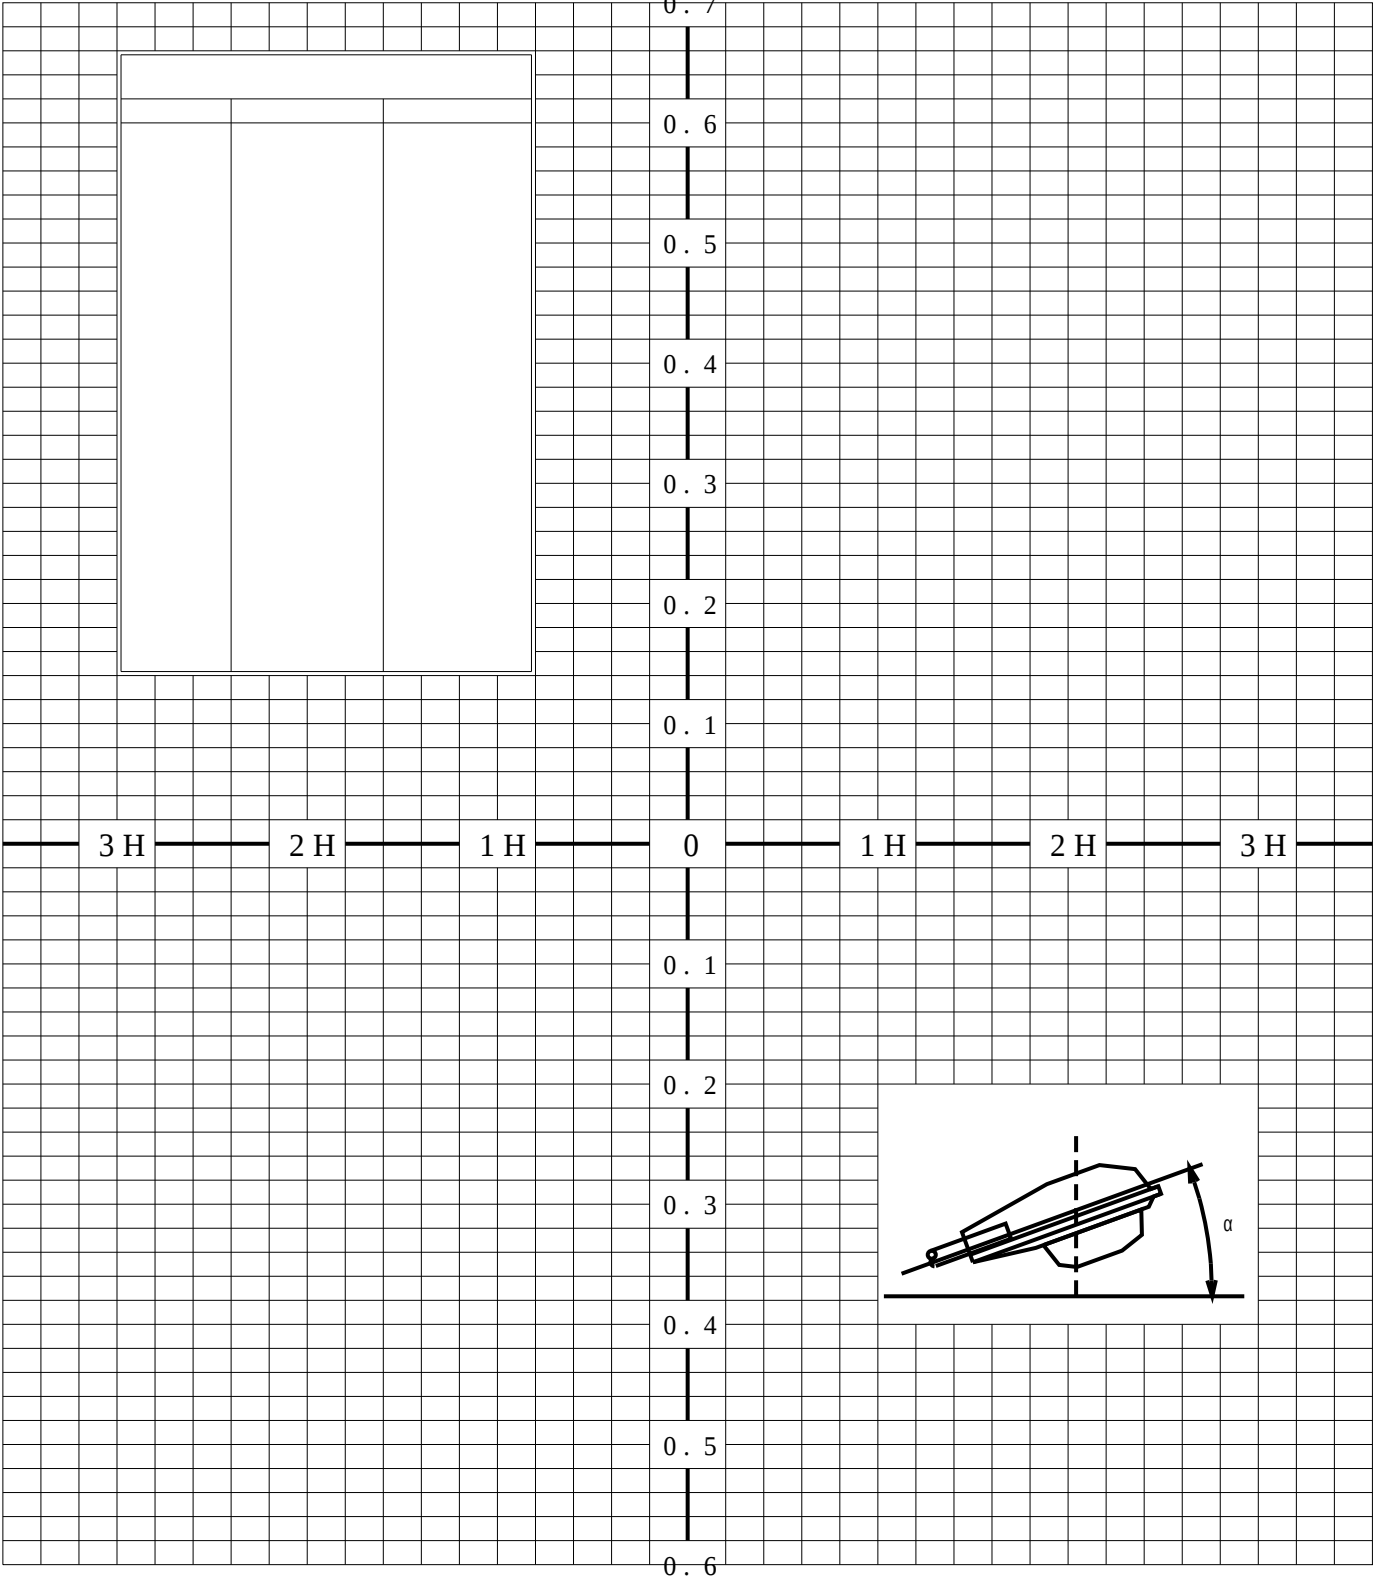

歩道側 車道側

正弦等光度曲線

品番 (品名)

NNY2 4 5 6 0 Z _ 1 1 D E G

光源

LED5 0 0 0 _ 7 0 _ 1 2 1 8 0 × 1

管理番号

K0 1 4 9 7 2 4 (6) D R 1

