


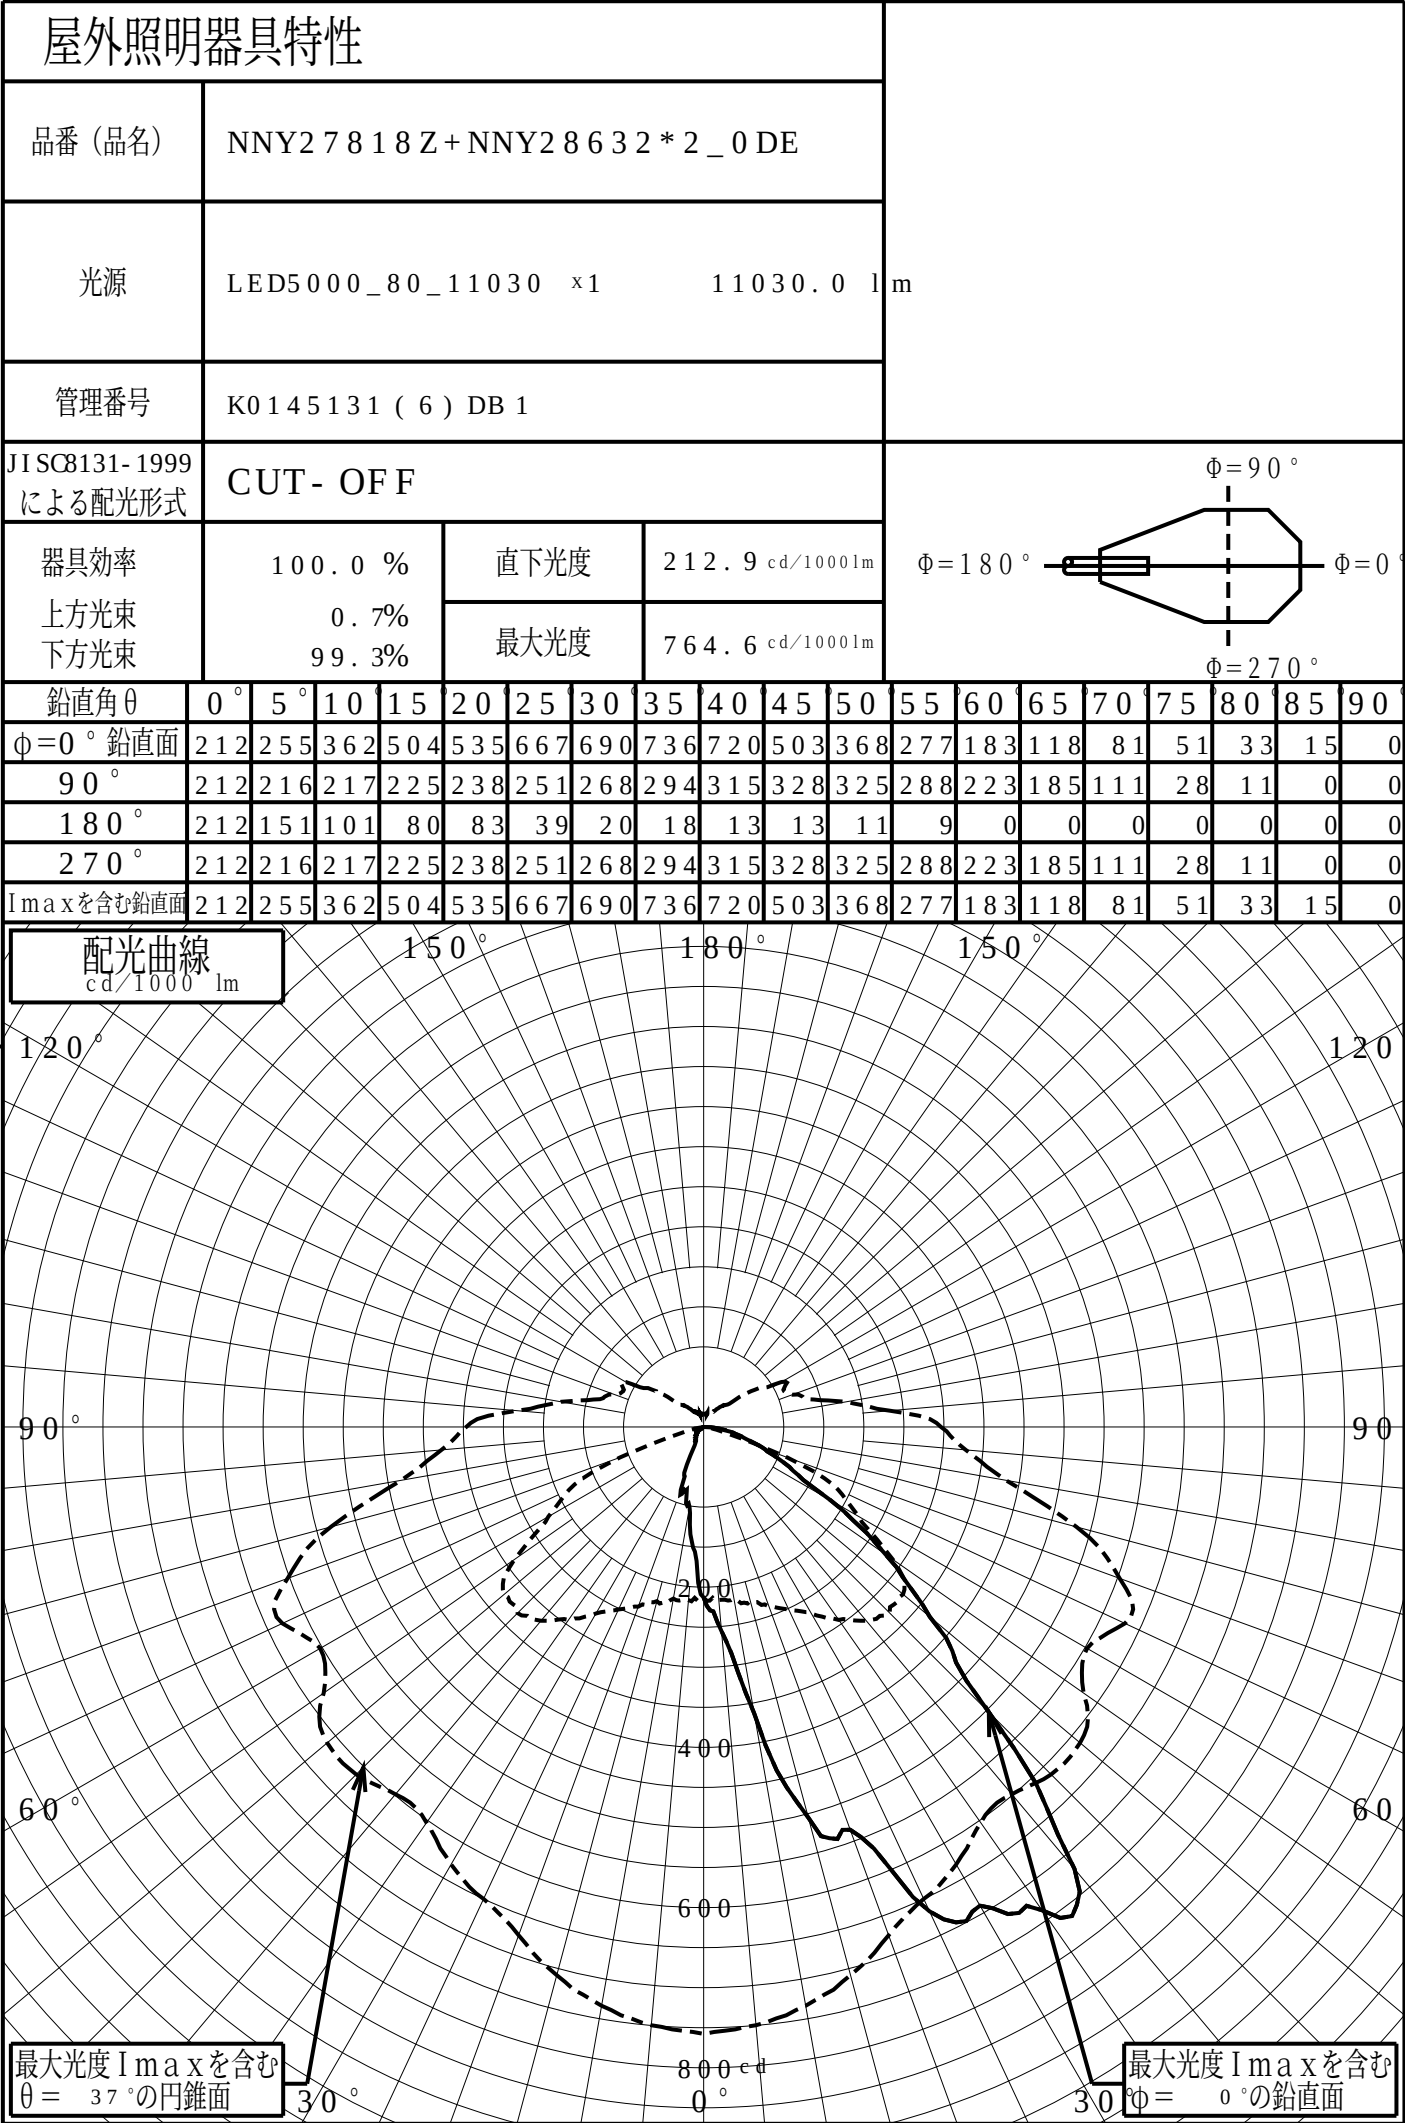

道路・トンネル照明率曲線

品番 (品名)

NNY27818Z+NNY28632*2_0DE

光源


LED5000_80_11030 x1

管理番号

K0145131 (6)DB 1

$\alpha = 0.0^\circ$
H: 取付高さ (MOUNTING HEIGHT)



照明率 ($\alpha = 0^\circ$)		
幅	歩道側	車道側
0.0H	0.000	0.000
0.2H	0.066	0.116
0.4H	0.103	0.297
0.6H	0.119	0.461
0.8H	0.129	0.586
1.0H	0.135	0.668
1.2H	0.139	0.715
1.4H	0.142	0.746
1.6H	0.144	0.768
1.8H	0.146	0.782
2.0H	0.146	0.792
2.2H	0.147	0.799
2.4H	0.148	0.805
2.6H	0.148	0.810
2.8H	0.148	0.814
3.0H	0.149	0.817
3.2H	0.149	0.819
3.4H	0.149	0.821
3.6H	0.149	0.823

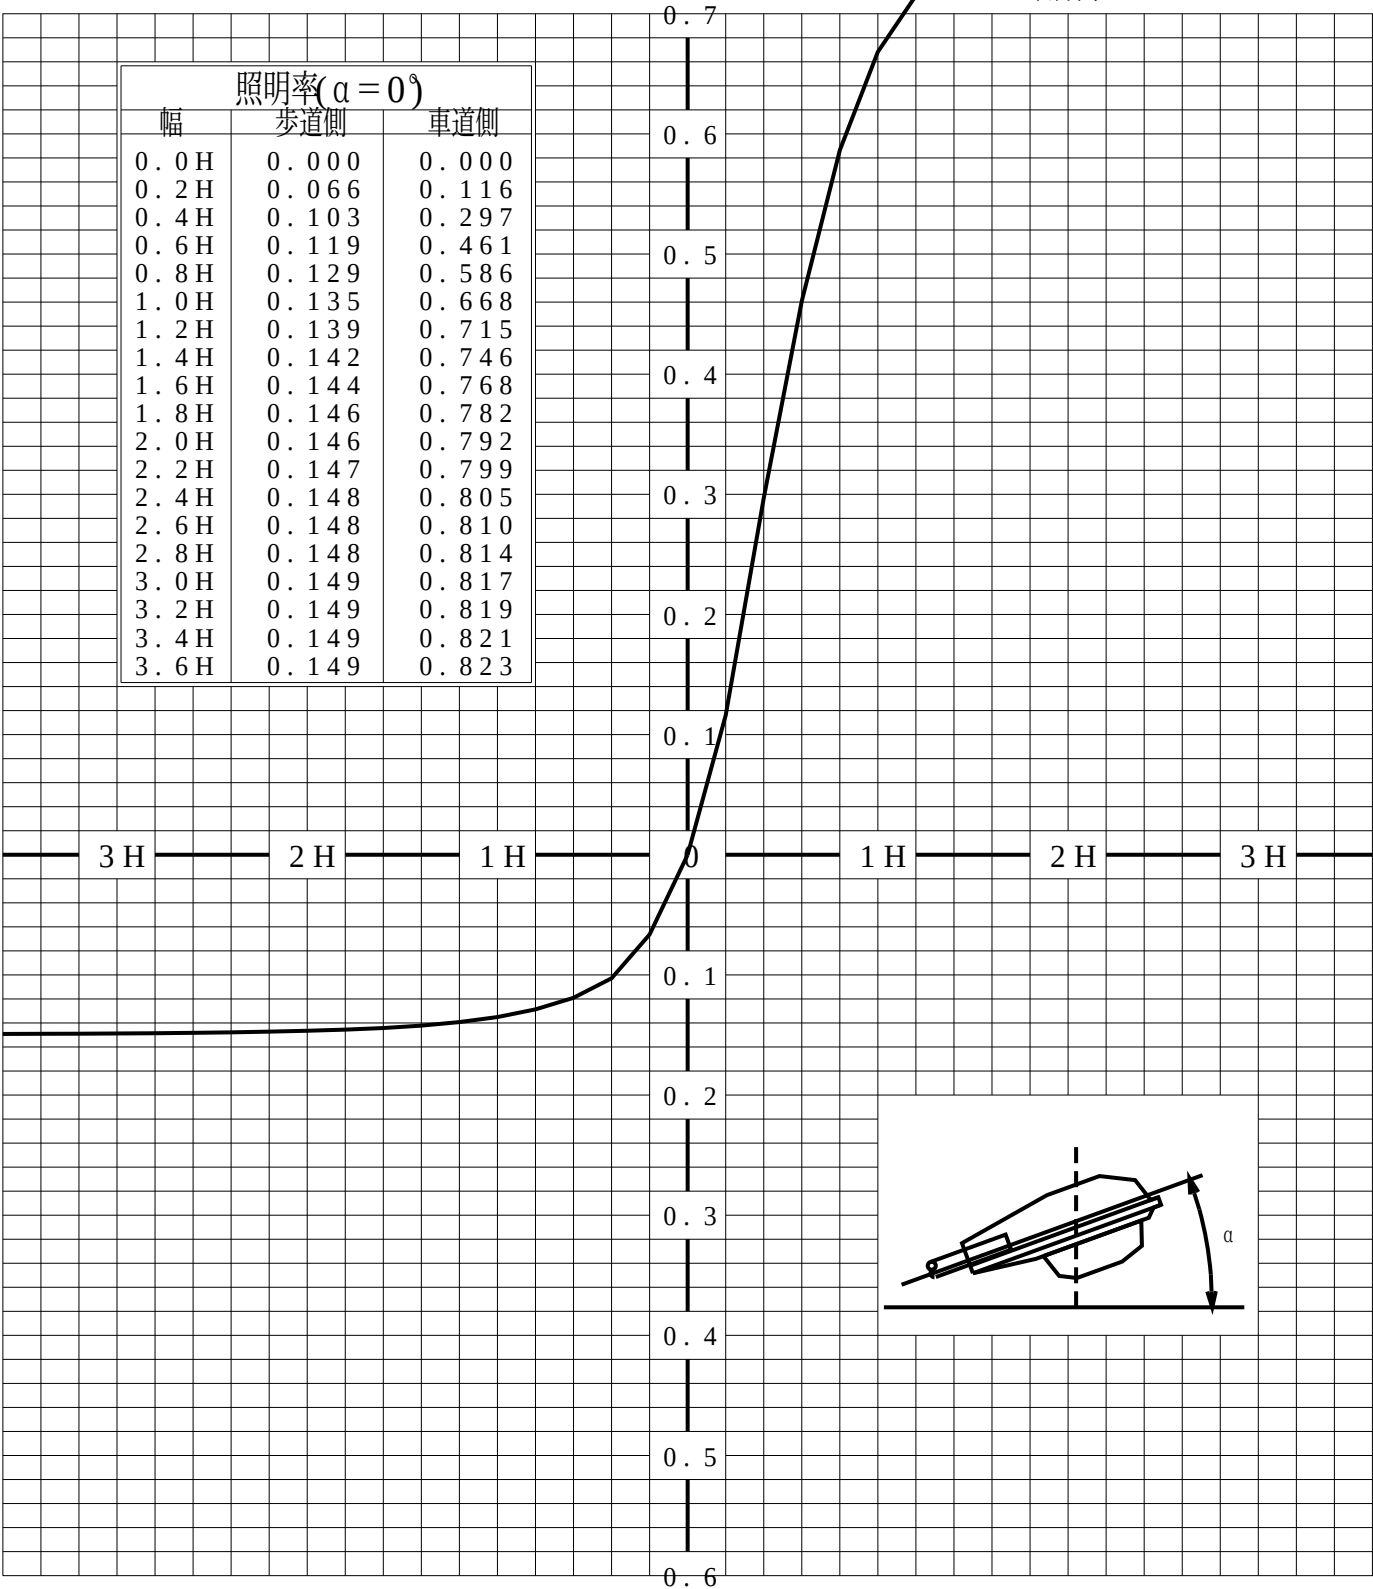

歩道側 車道側

正弦等光度曲線

品番 (品名)	NNY27818Z+NNY28632*2_0DE	光源	LED5000_80_11030 ×1
管理番号	K0145131 (6) DB 1		

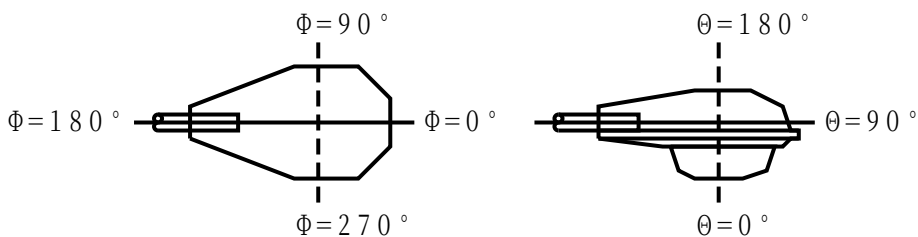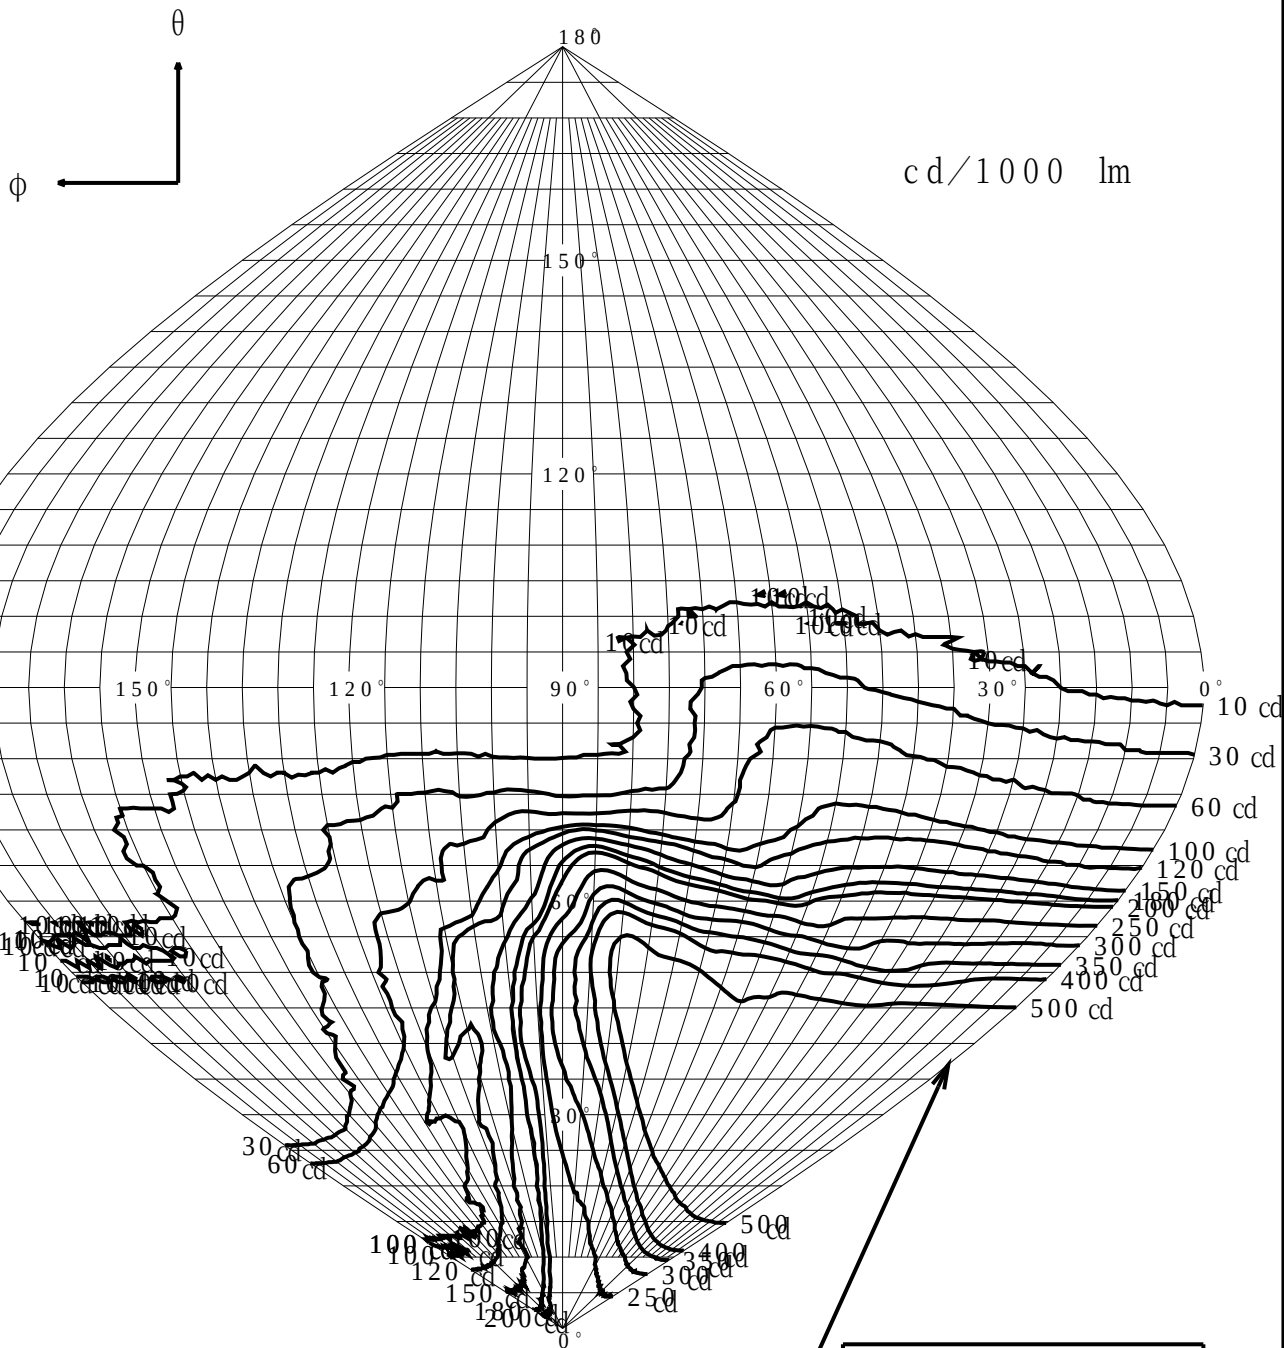

直下光度 I o 212.9 cd