



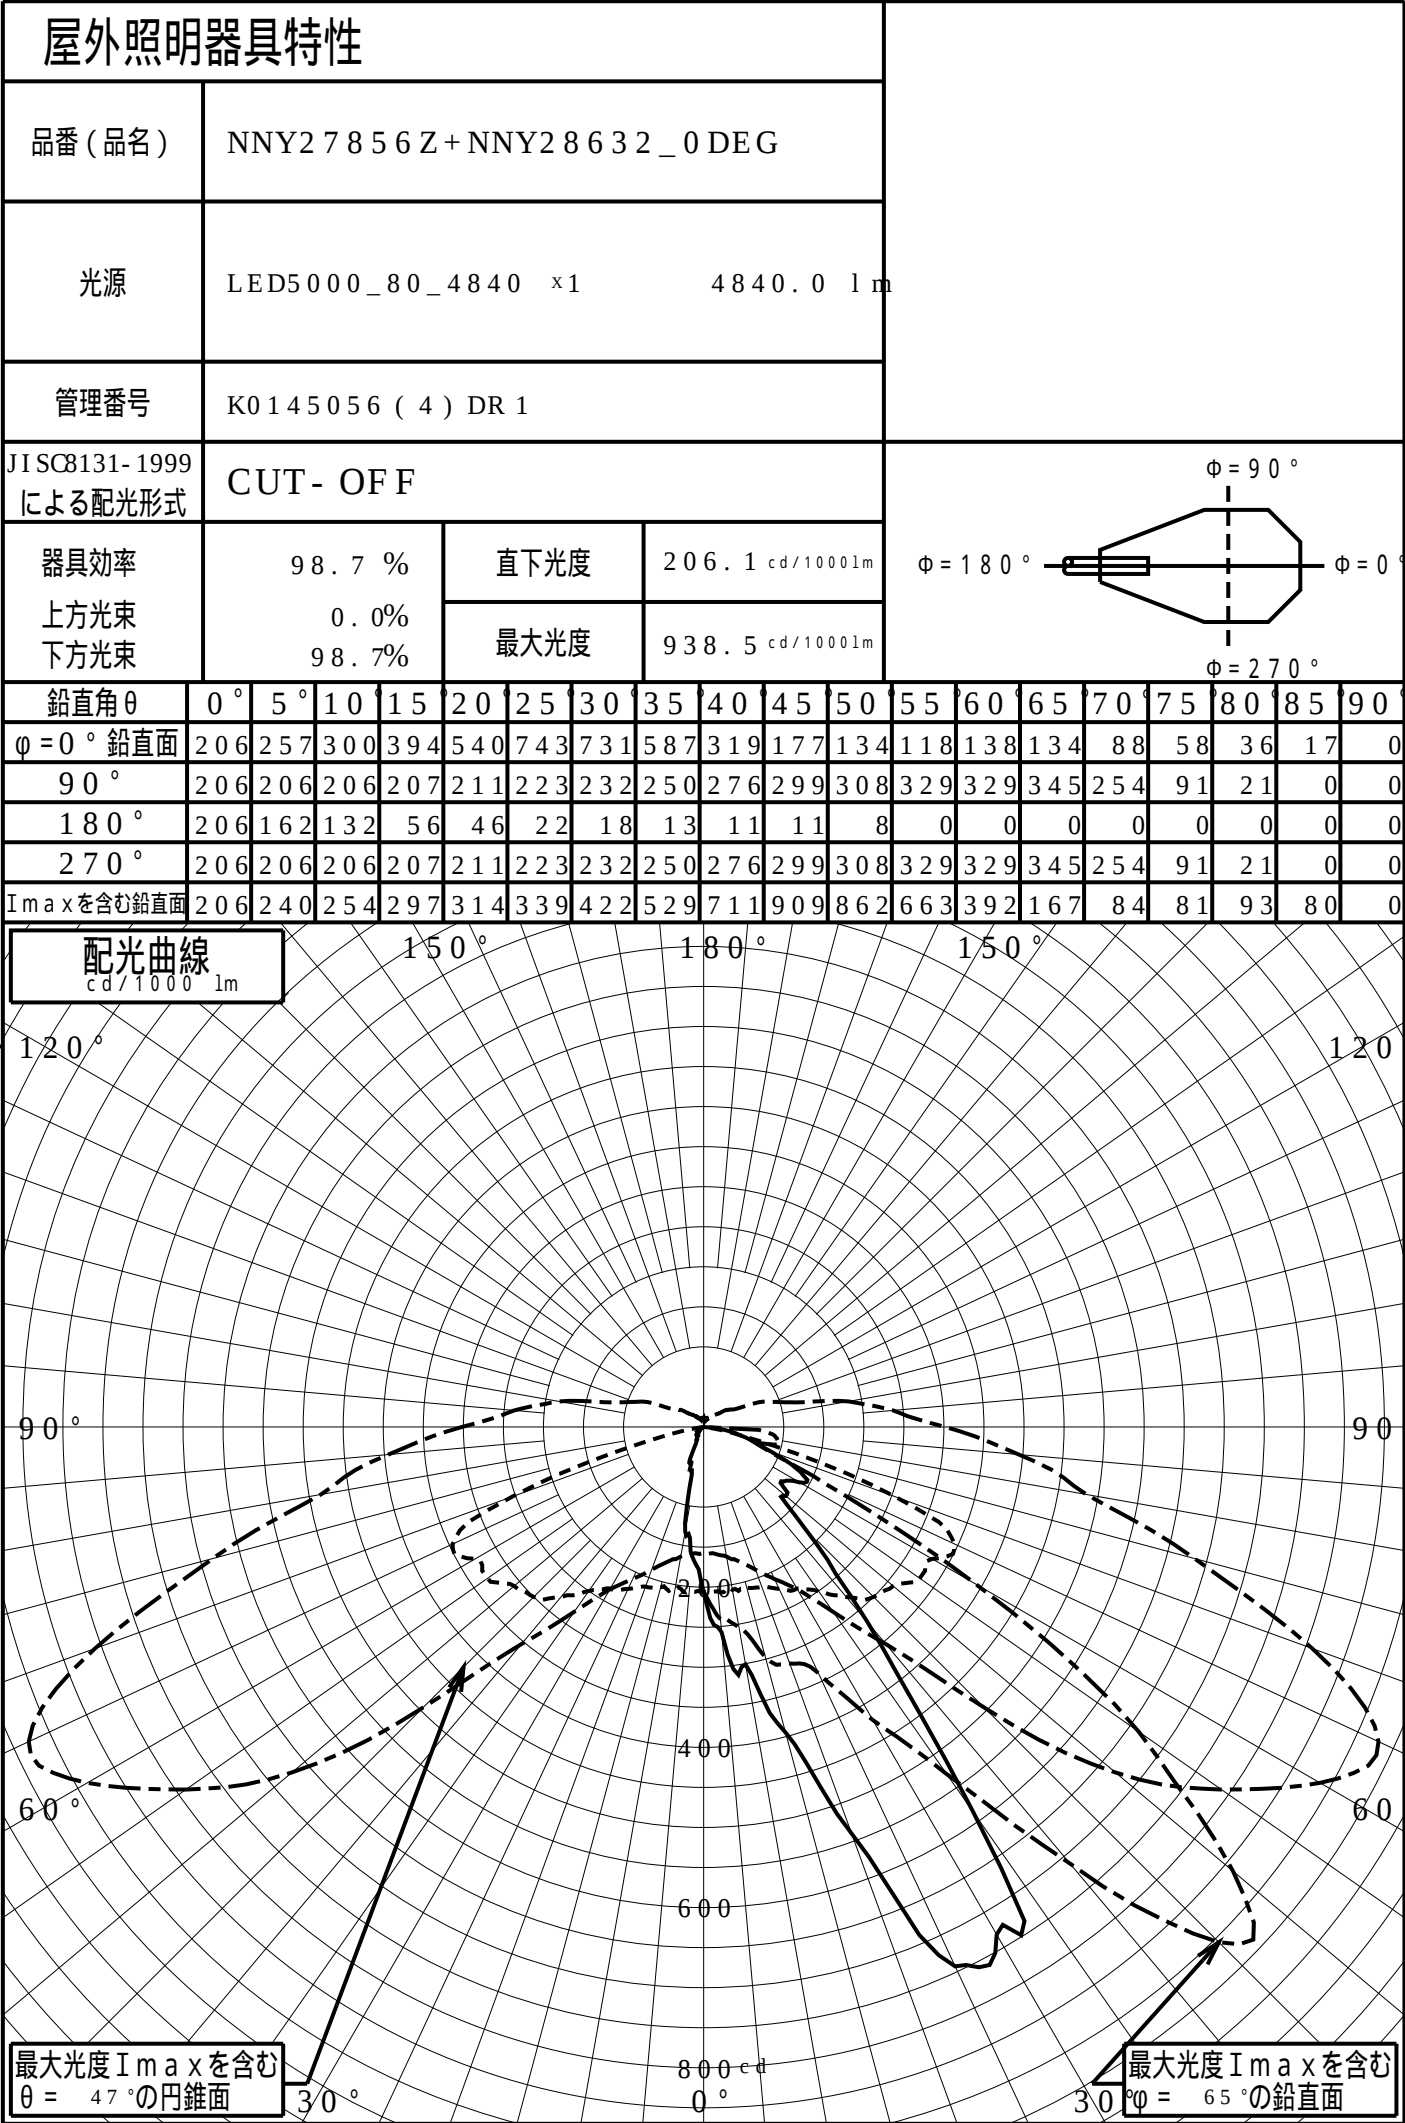

道路・トンネル照明率曲線


品番 (品名)	NNY27856Z+NNY28632_0 DEG	光源	LED5000_80_4840 ×1
管理番号	K0145056 (4)DR 1		

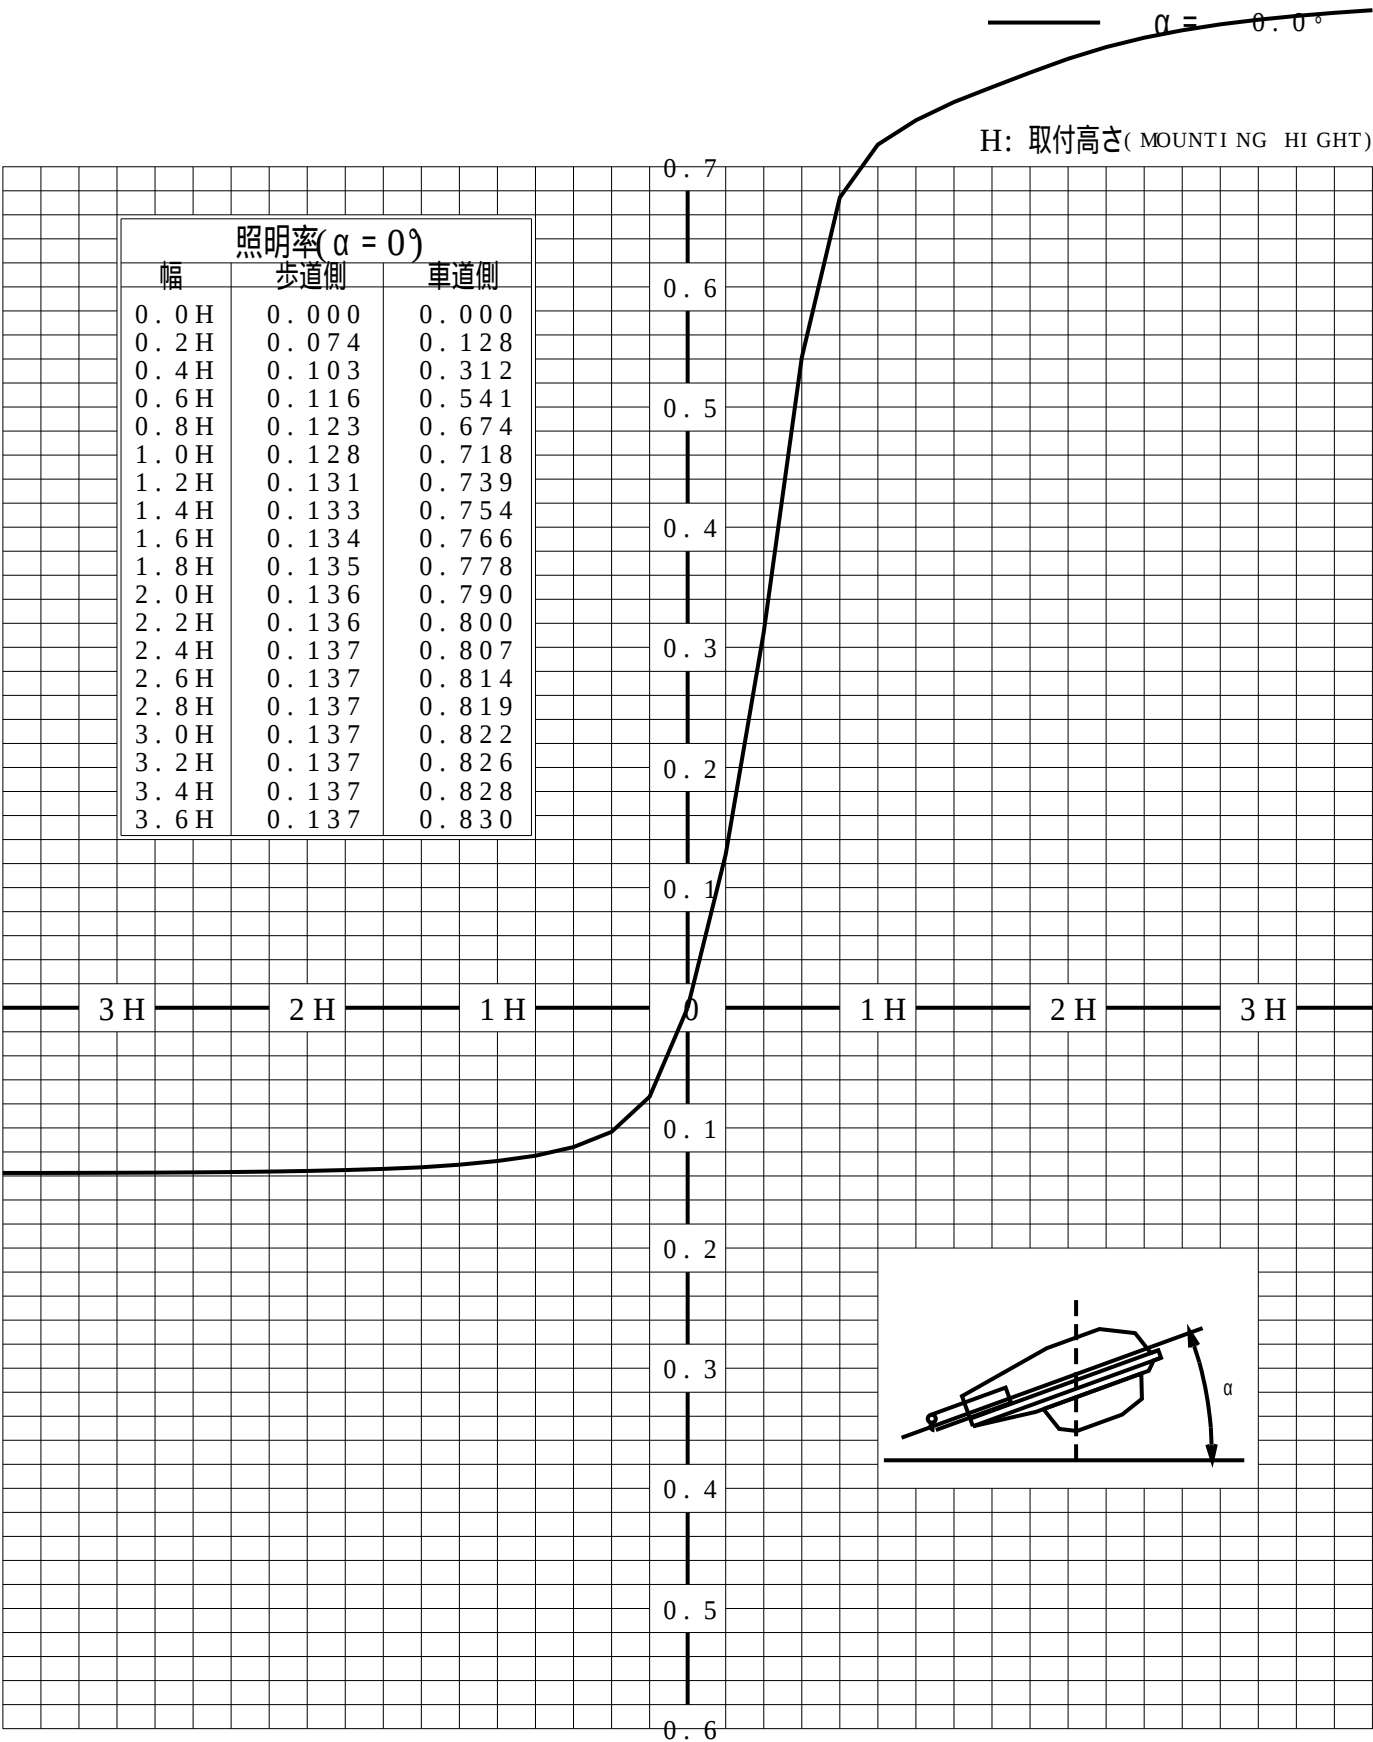

歩道側 車道側

正弦等光度曲線

品番 (品名)	NNY27856Z+NNY28632_0 DEG	光源	LED5000_80_4840 ×1
管理番号	K0145056 (4) DR 1		

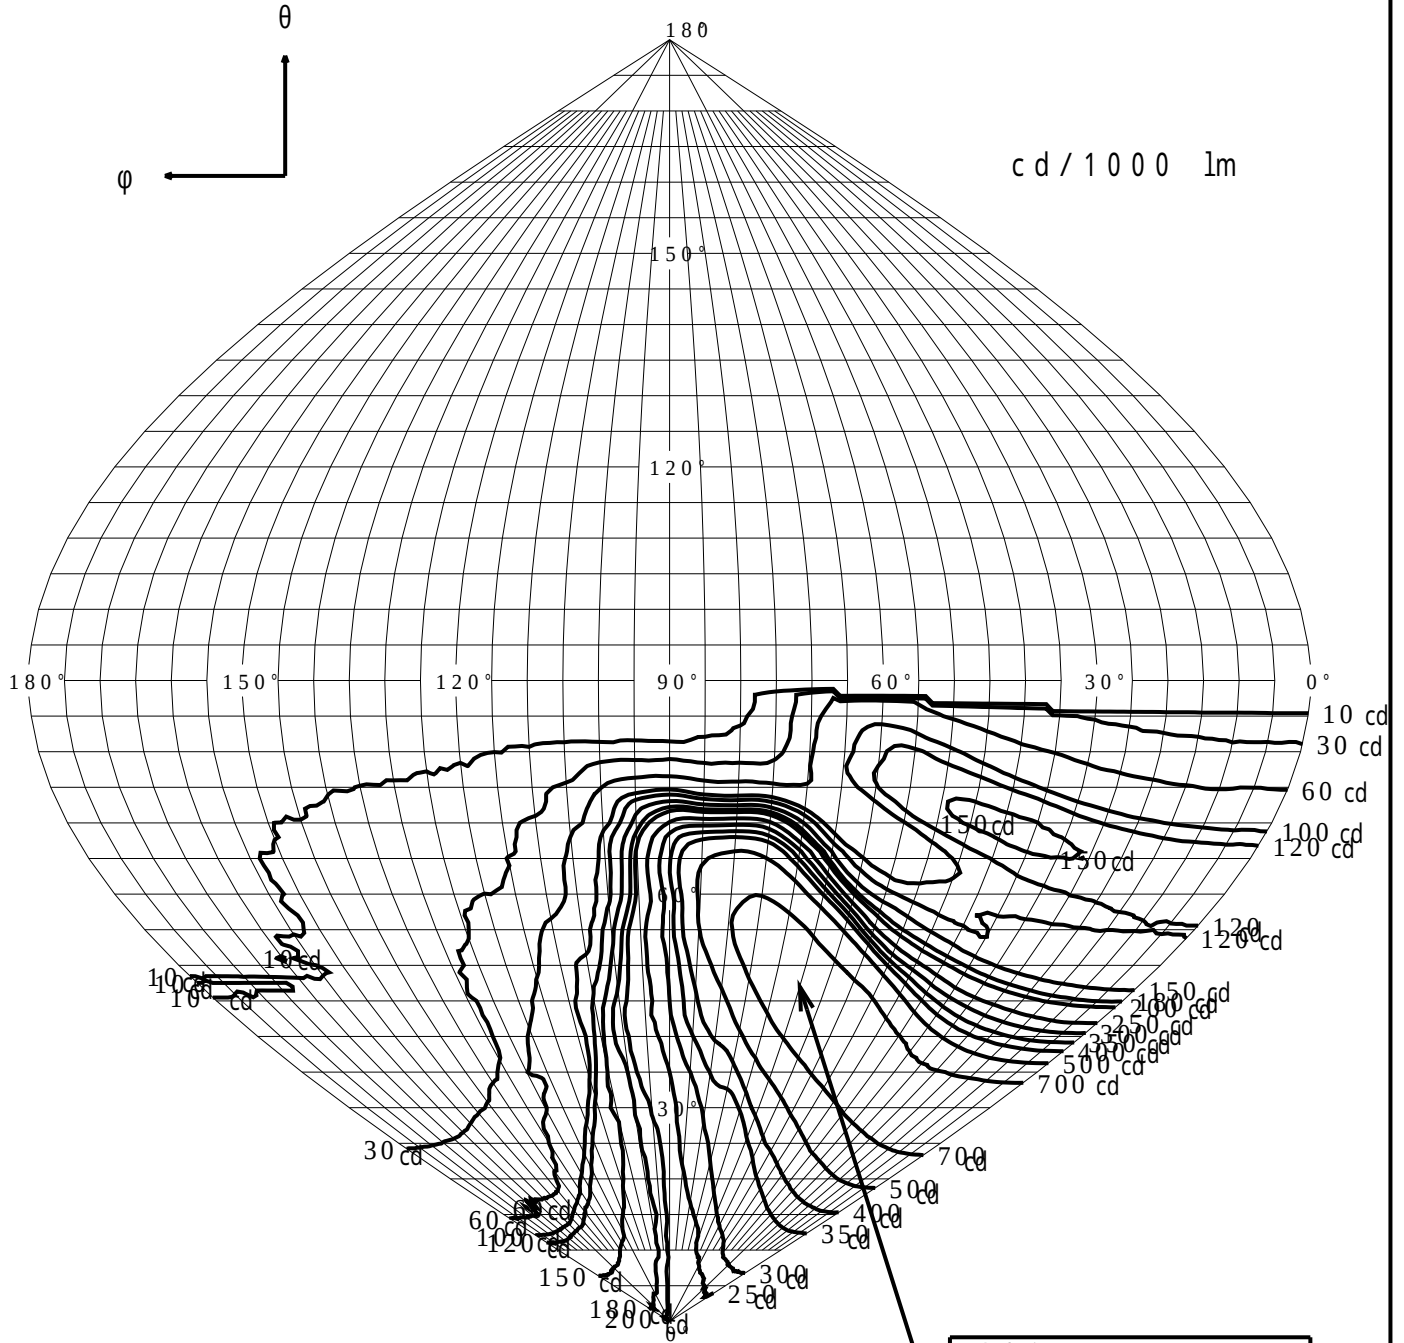

最大光度 $I_{max} = 938.5 \text{ cd}$

直下光度 $I_o = 206.1 \text{ cd}$

