


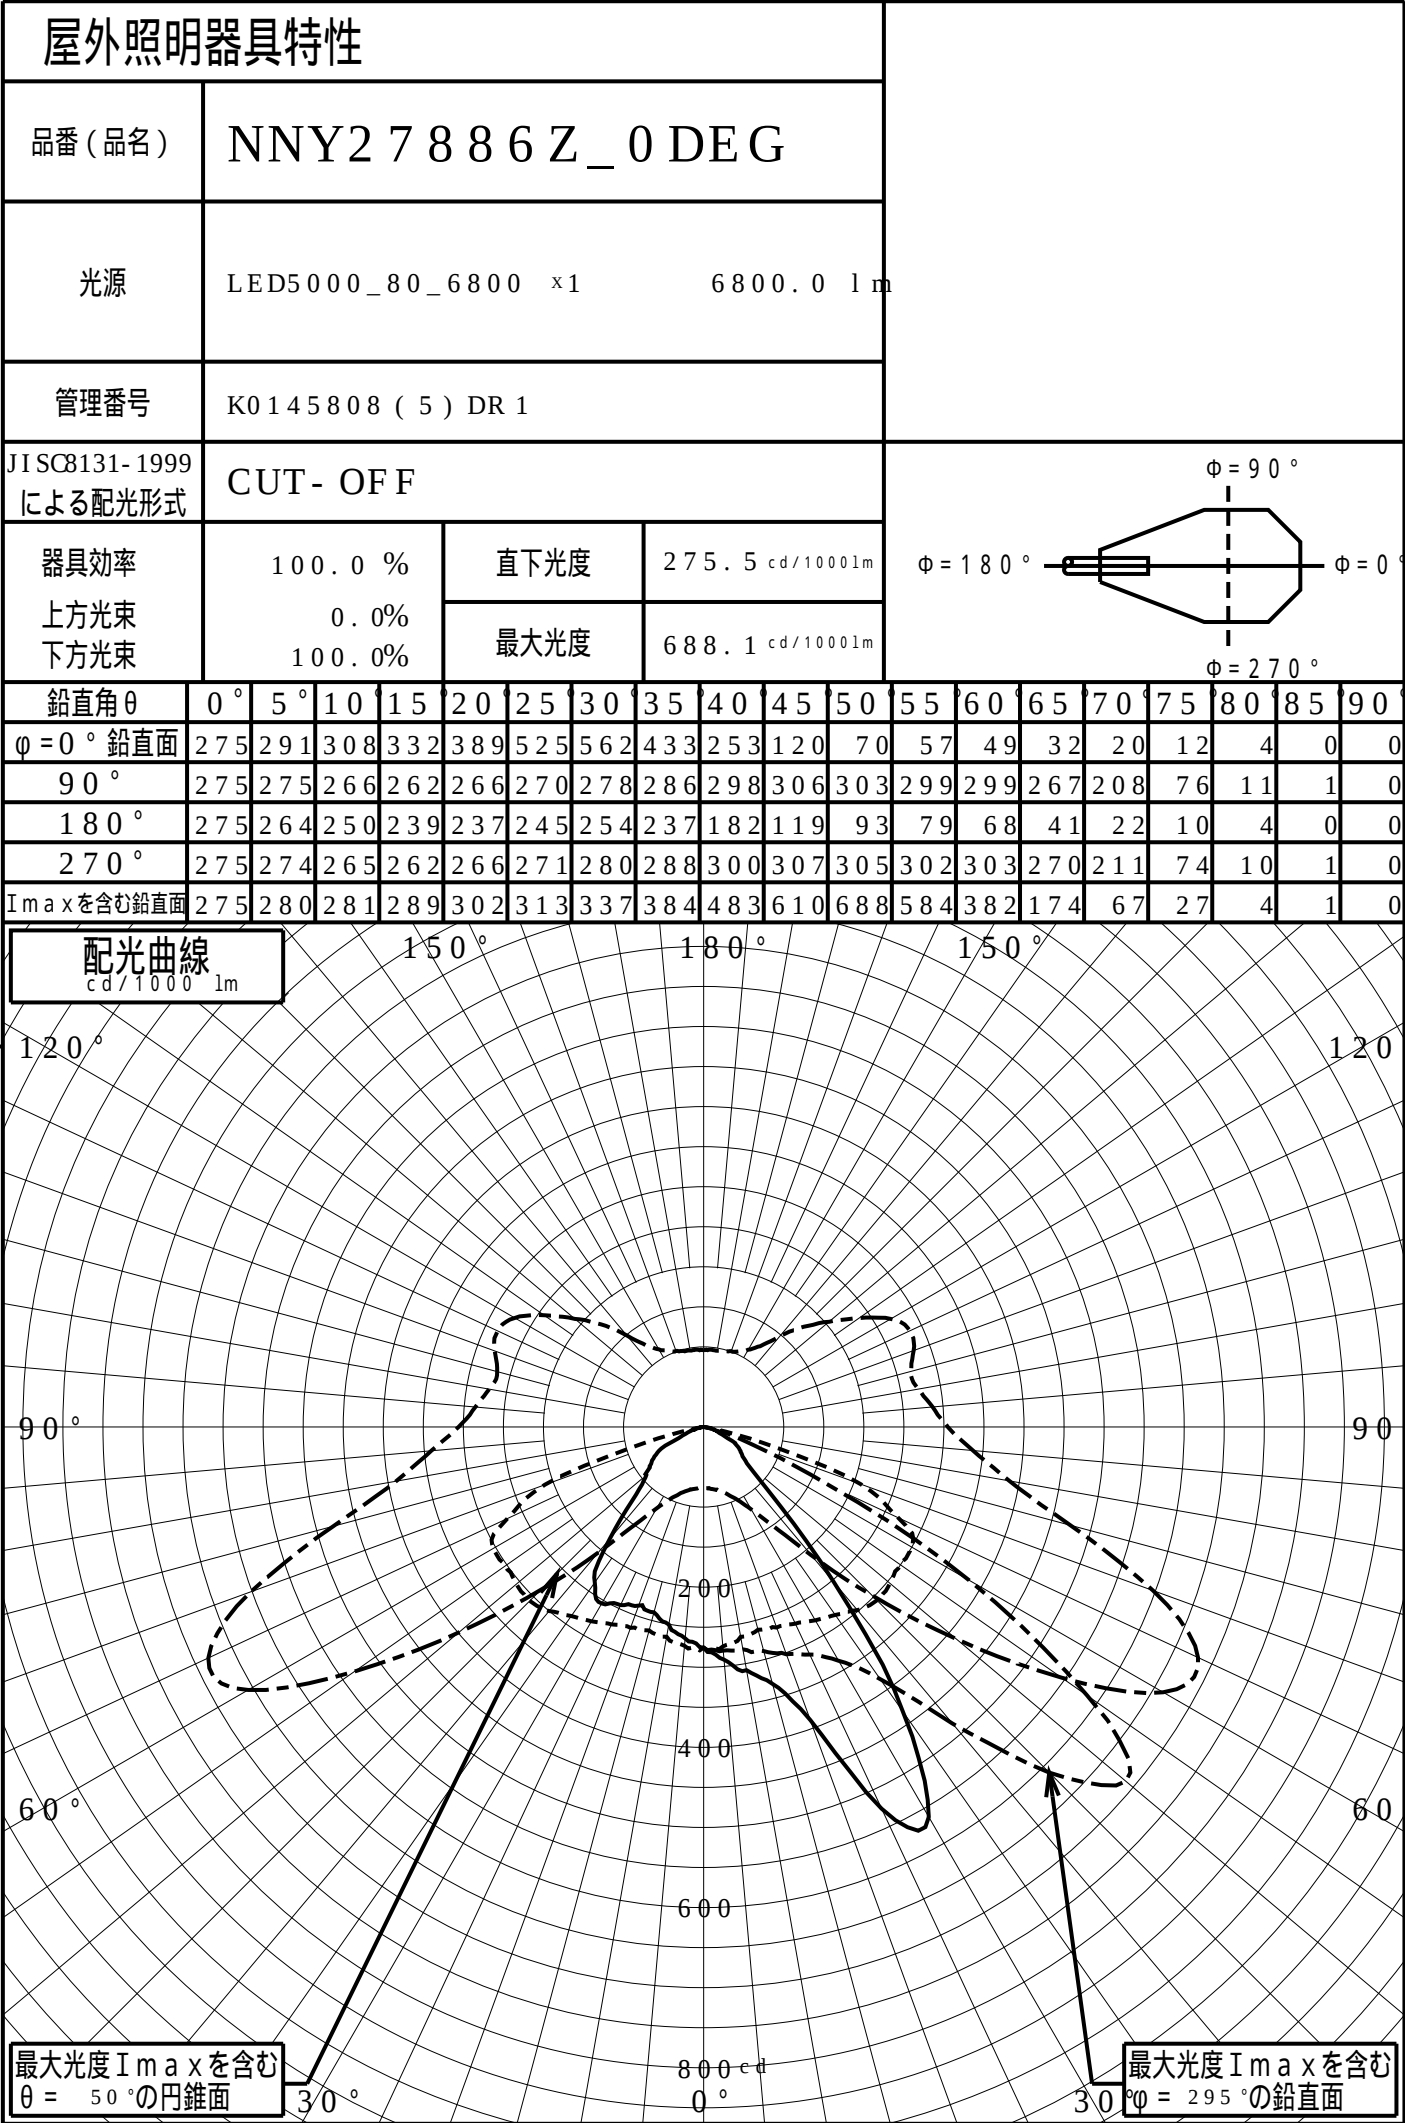

道路・トンネル照明率曲線

品番(品名) NNY2 7 8 8 6 Z_0 DEG


光源 LED5000_80_6800 ×1

管理番号 K0145808 (5)DR 1

$\alpha = 0.0^\circ$

H: 取付高さ(MOUNTING HEIGHT)

照明率($\alpha = 0^\circ$)		
幅	歩道側	車道側
0.0H	0.000	0.000
0.2H	0.100	0.115
0.4H	0.184	0.252
0.6H	0.258	0.427
0.8H	0.311	0.534
1.0H	0.338	0.572
1.2H	0.352	0.586
1.4H	0.361	0.594
1.6H	0.368	0.599
1.8H	0.373	0.603
2.0H	0.376	0.606
2.2H	0.379	0.608
2.4H	0.380	0.609
2.6H	0.382	0.610
2.8H	0.382	0.611
3.0H	0.383	0.612
3.2H	0.383	0.612
3.4H	0.384	0.612
3.6H	0.384	0.613

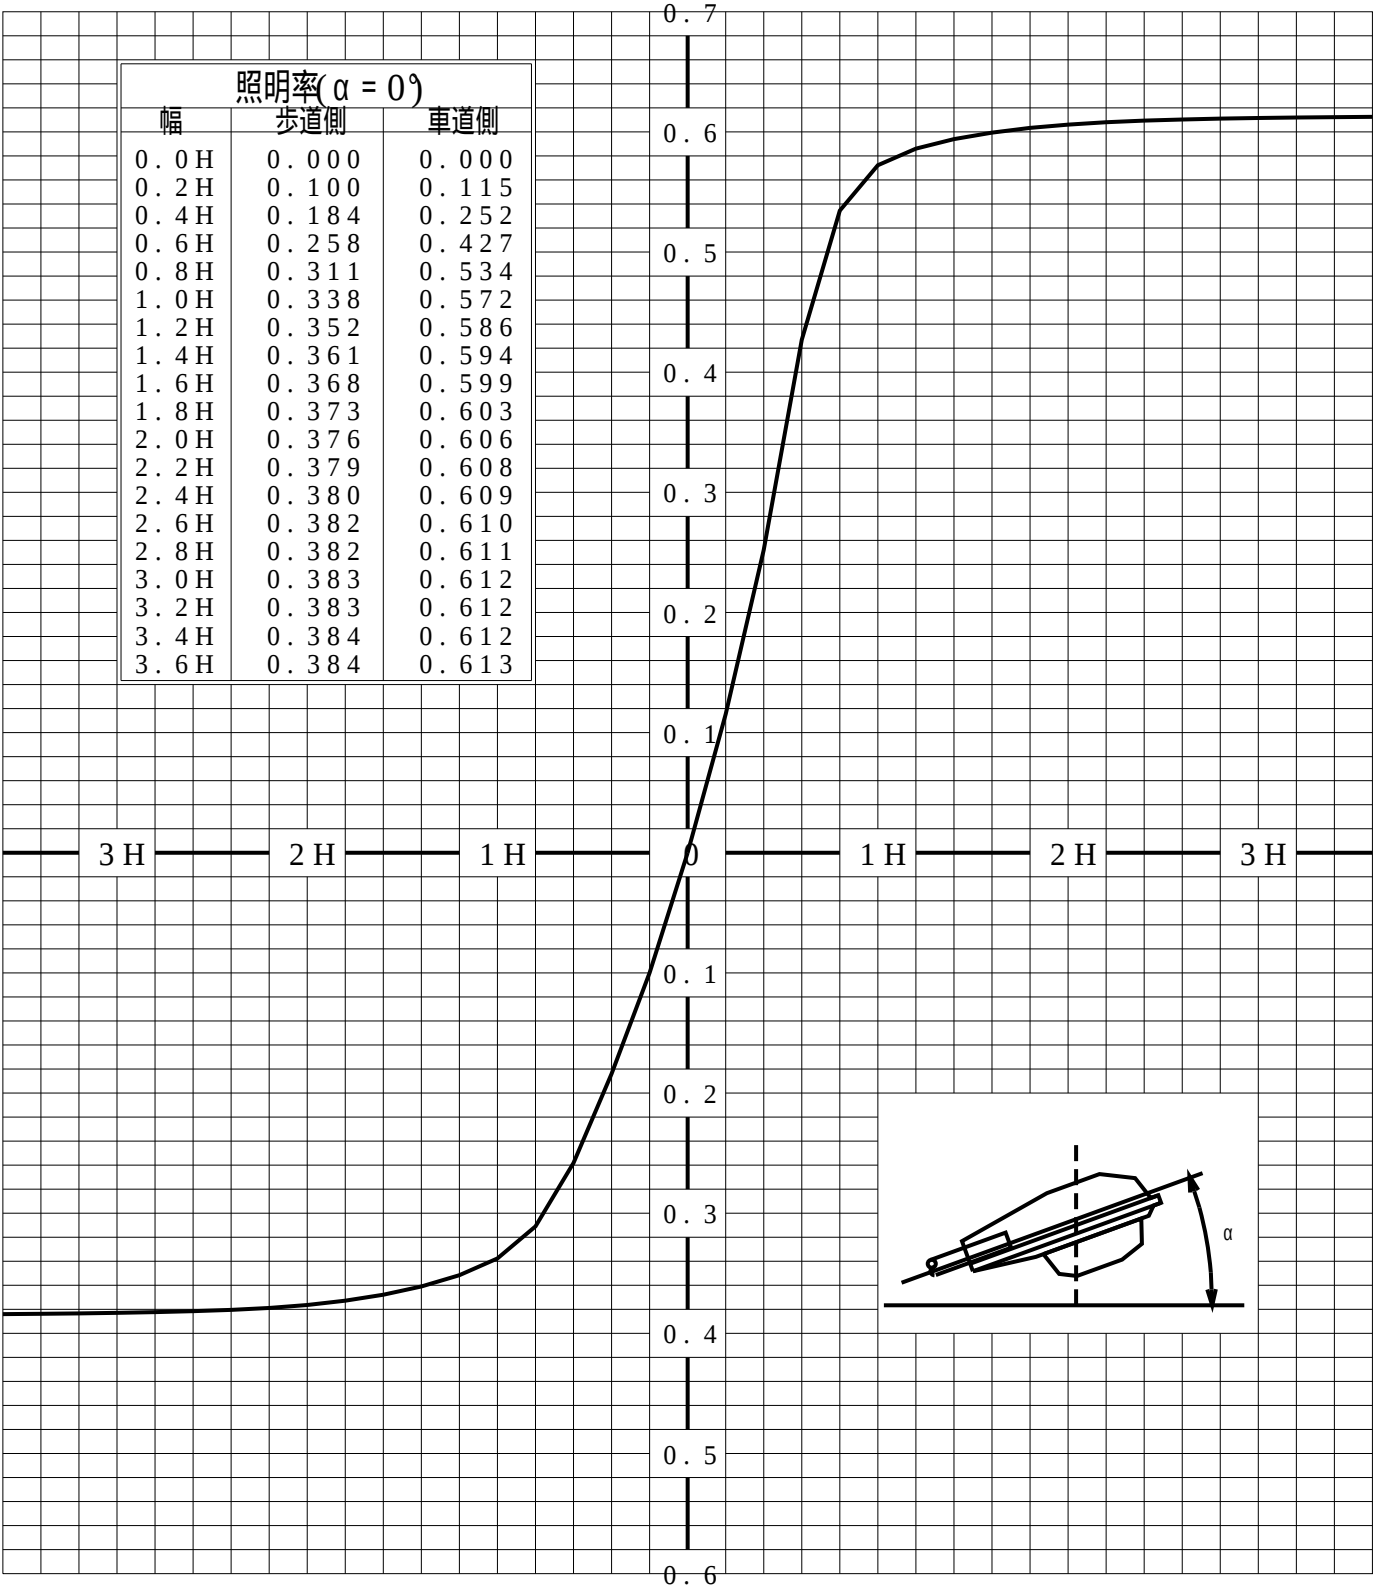

歩道側 ← → 車道側

正弦等光度曲線

品番 (品名)


NNY2 7 8 8 6 Z_0 DEG

光源

LED5000_80_6800 ×1

管理番号

K0145808 (5) DR 1

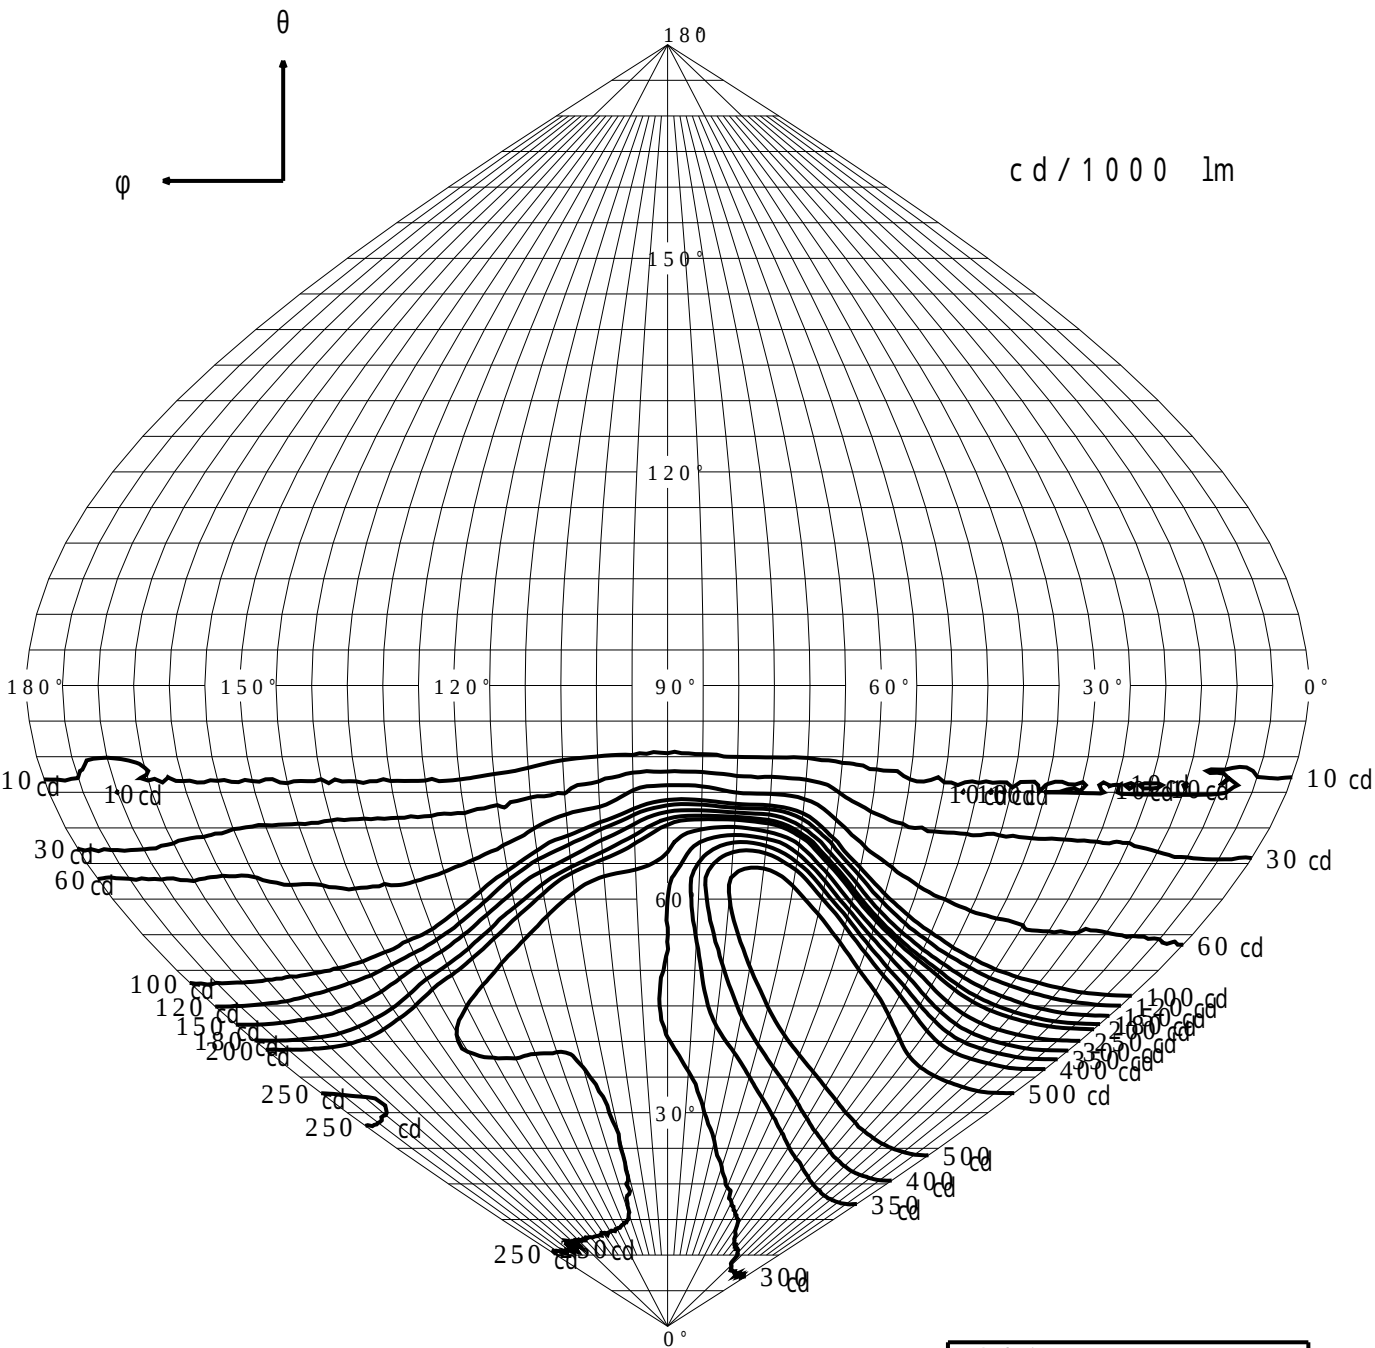

最大光度 I_{max} 688.1 cd

直下光度 I_o 275.5 cd

