


# いぶし雨とい 新角PJ60

■部材・施工組立図

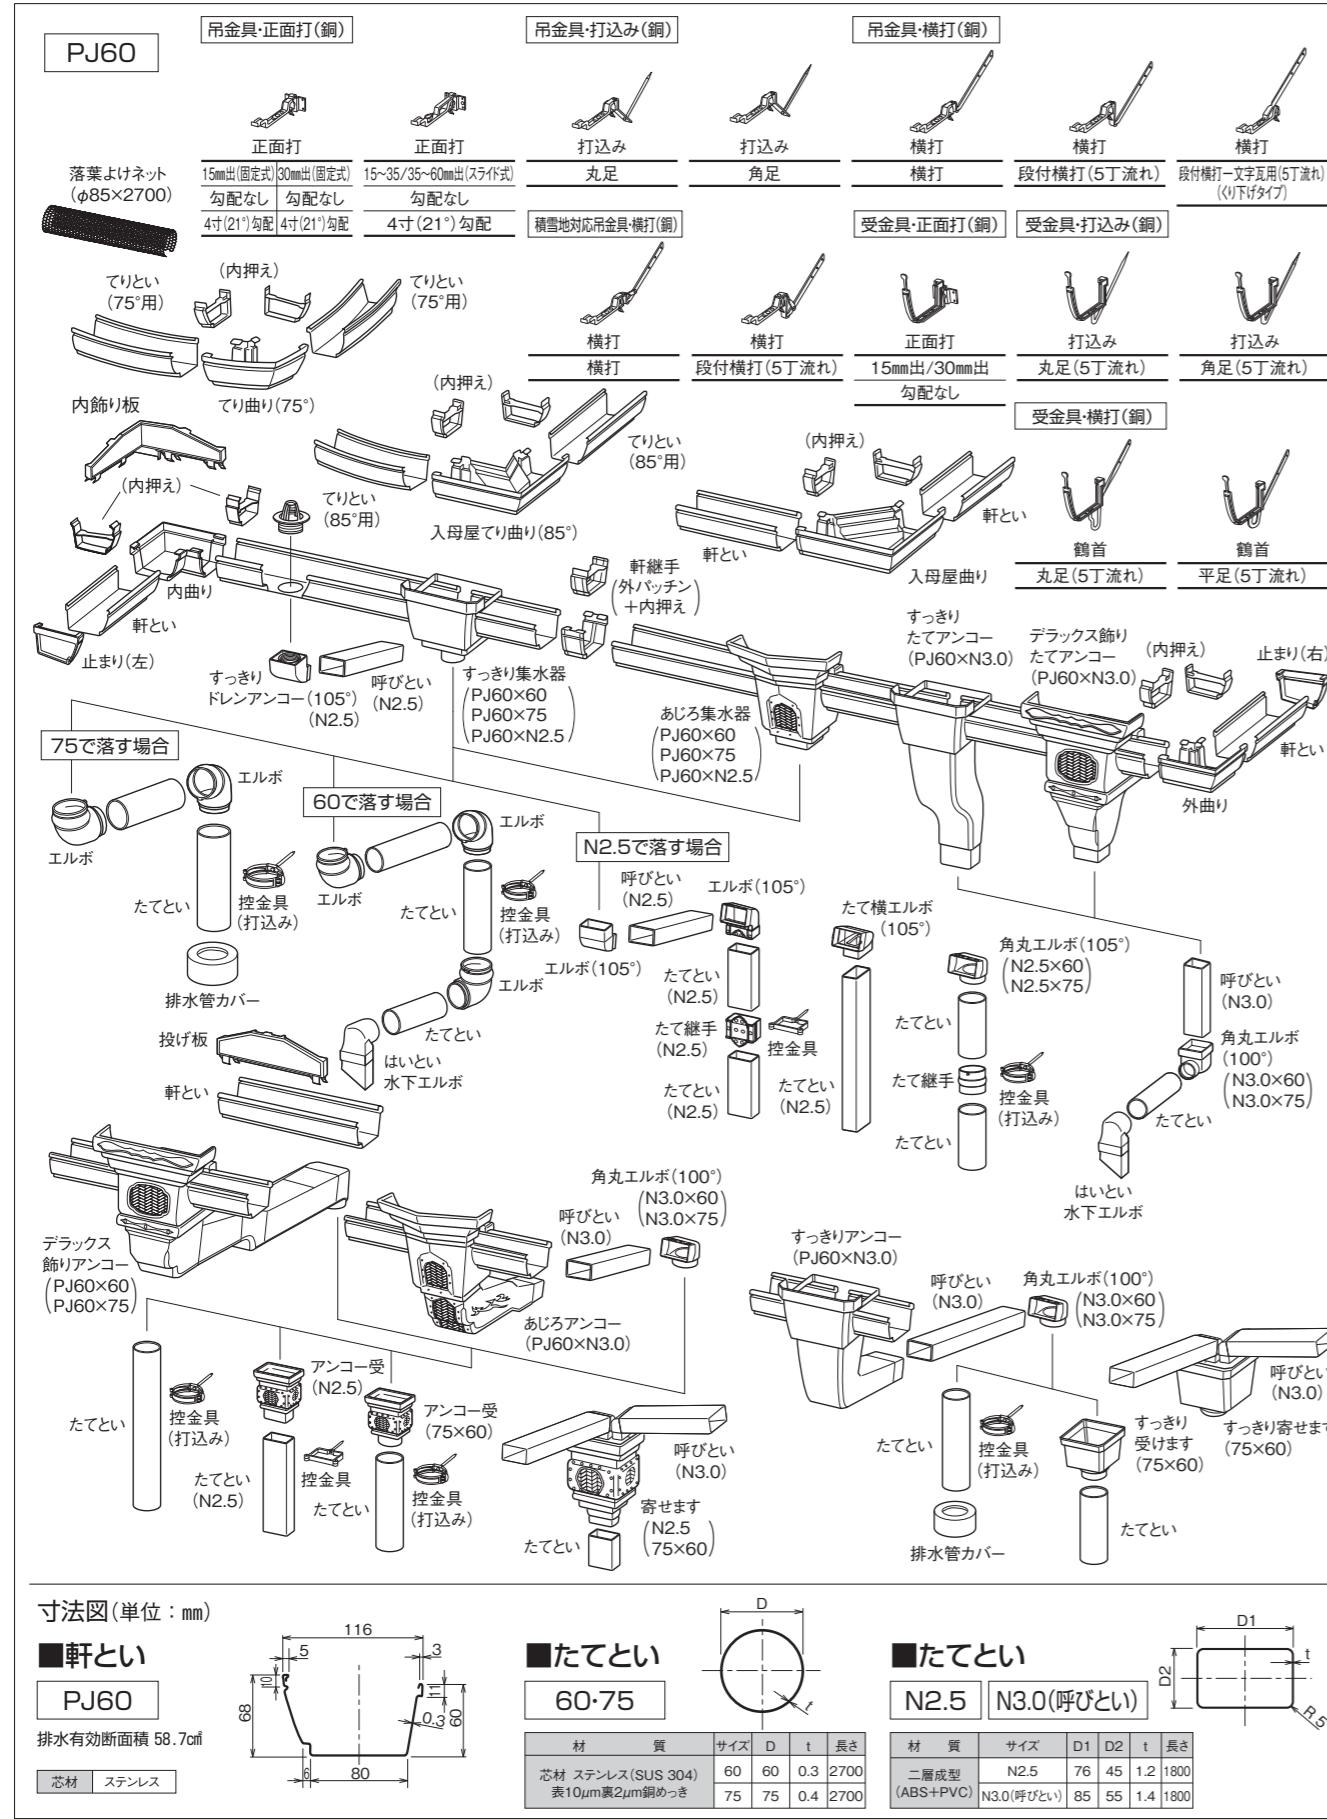

## ■排水システム

